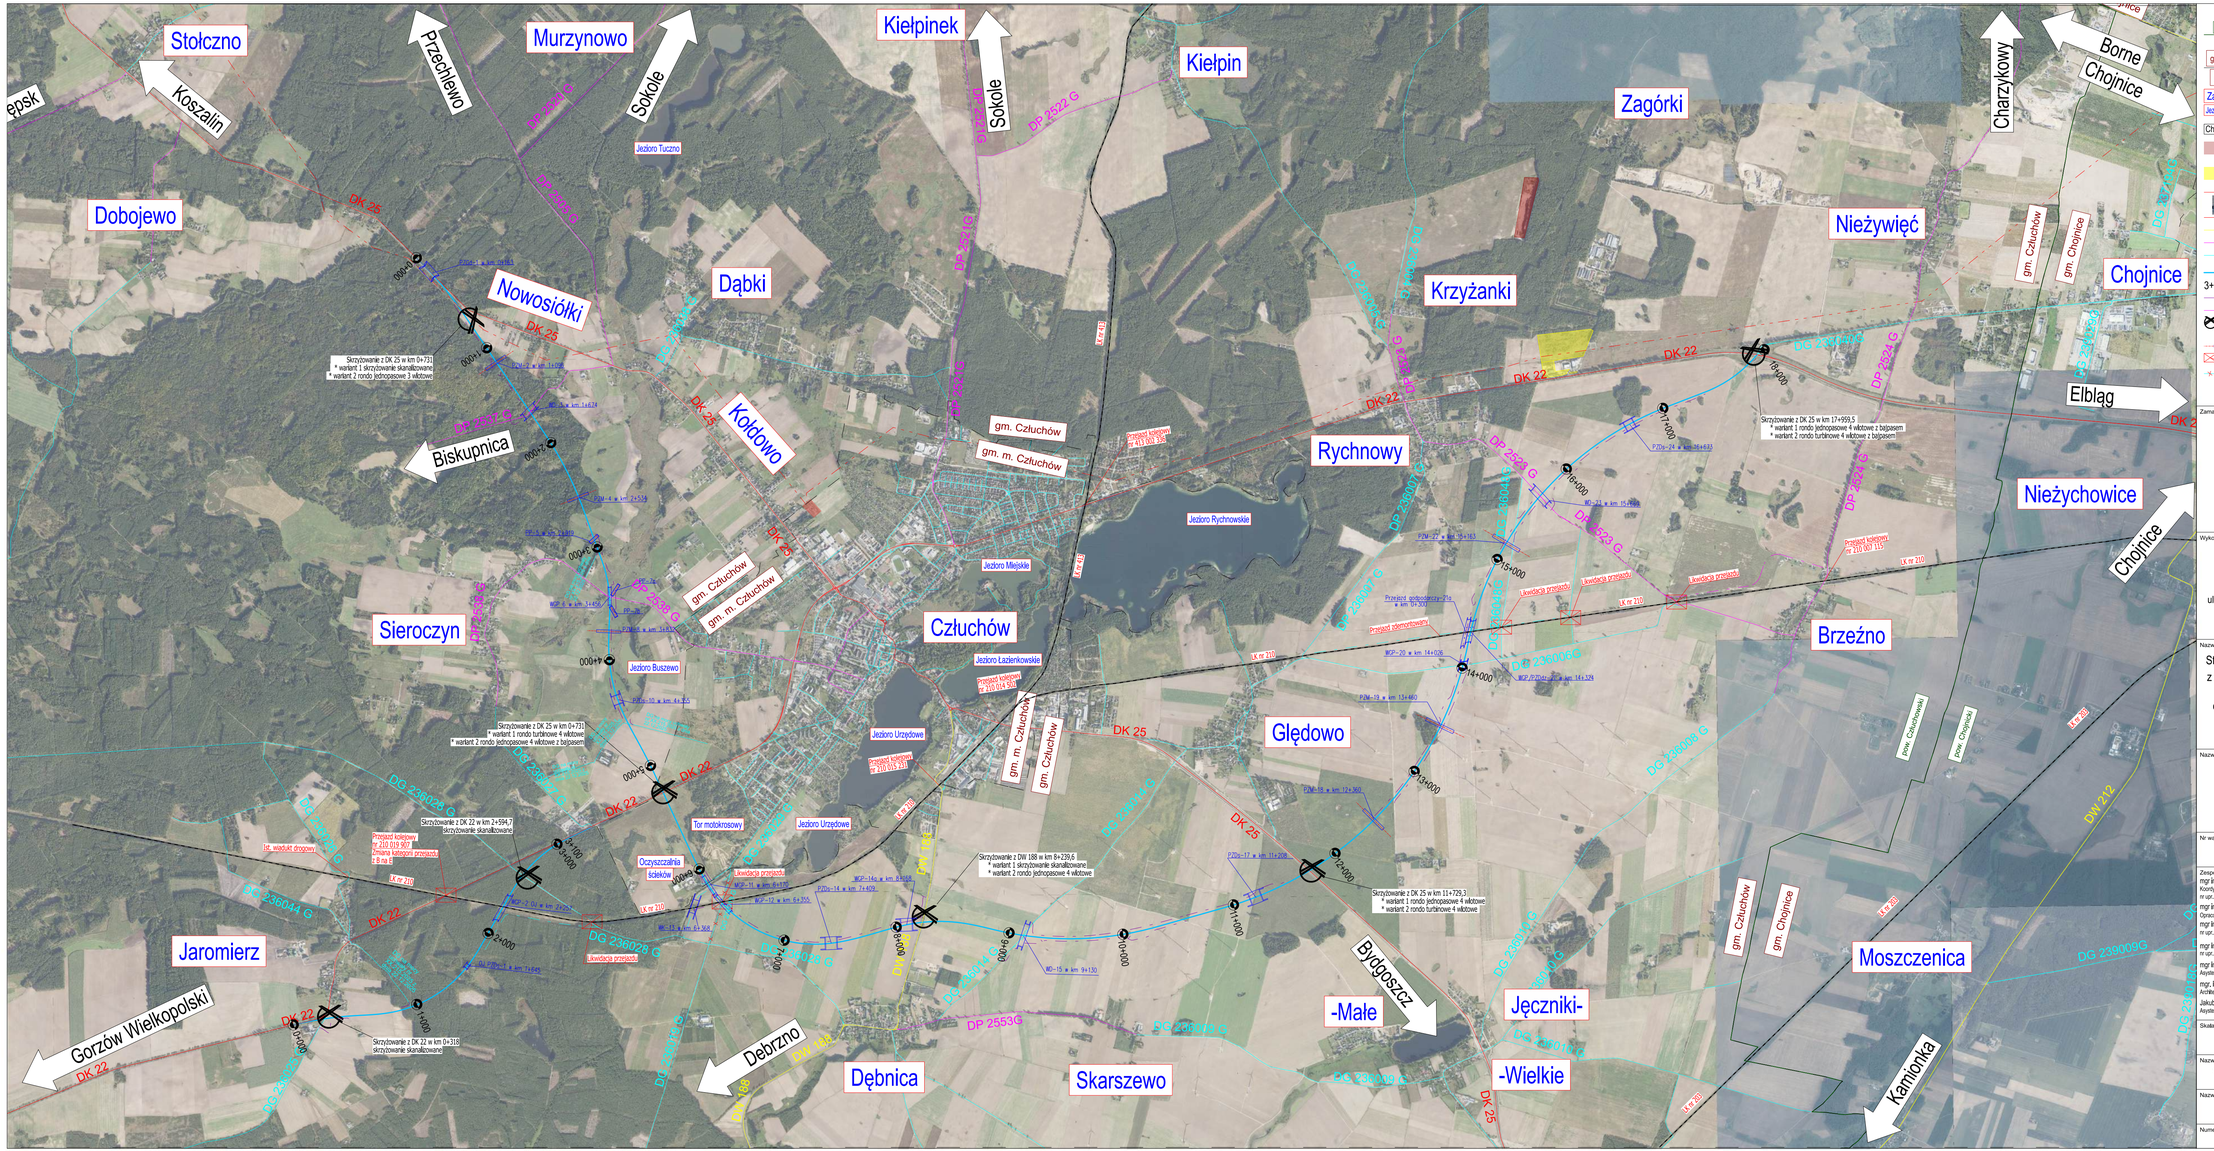

Stołczno
Koszalin
Przechlewo
Murzynowo
Sokole
Kiełpinek
Kiełpin
Zagórki
Charzykowy
Borne
Chojnice
Dobojewo
Nowosiółki
Dąbki
Nieżywięć
Krzyżanki
Biskupnica
Koldowo
Rychnowy
Elbląg
Nieżychowice
Sieroczyn
Człuchów
Brzeźno
Głędowo
Jaromierz
Gorzów Wielkopolski
Debrzno
Dębnica
Skarszewo
Bydgoszcz
-Małe
Jęczniki-
-Wielkie
Moszczenica
Kamionka
Jezioro Tuczno
Jezioro Rychnowskie
Jezioro Miejskie
Jezioro Łazienkowskie
Jezioro Buszewo
Jezioro Urzędowe
Tor motokrosowy
Oczyszczalnia ścieków
DK 25
DK 22
DK 20
DW 212
DW 188
DP 2522 G
DP 2523 G
DP 2524 G
DP 2553G
DG 236028 G
DG 236044 G
DG 236006 G
DG 236009 G
DG 239009 G
Skrzyżowanie z DK 25 w km 0+731
* wariant 1 skrzyżowanie skanalizowane
* wariant 2 rondo jednopasowe 3 wlotowe
Skrzyżowanie z DK 25 w km 0+731
* wariant 1 rondo turbinowe 4 wlotowe
* wariant 2 rondo jednopasowe 4 wlotowe z bajpasem
Skrzyżowanie z DK 22 w km 2+594,7
skrzyżowanie skanalizowane
Skrzyżowanie z DK 22 w km 0+318
skrzyżowanie skanalizowane
Skrzyżowanie z DW 188 w km 9+239,6
* wariant 1 skrzyżowanie skanalizowane
* wariant 2 rondo jednopasowe 4 wlotowe
Skrzyżowanie z DK 25 w km 11+729,3
* wariant 1 rondo jednopasowe 4 wlotowe
* wariant 2 rondo turbinowe 4 wlotowe
Skrzyżowanie z DK 25 w km 17+959,5
* wariant 1 rondo jednopasowe 4 wlotowe z bajpasem
* wariant 2 rondo turbinowe 4 wlotowe z bajpasem
Przejazd kolejowy nr 210 019 507
Zmiana kategorii przejazdu
II B na II
Przejazd kolejowy nr 210 019 231
Przejazd kolejowy nr 210 019 307
Przejazd kolejowy nr 210 000 115
Przejazd kolejowy nr 213 003 208
Przejazd gołębiowski
Przejazd ślemkowski
Likwidacja przejazdu
Ist. wiadukt drogowy
LEGENDA
Granica administracyjna powiatu
Granica administracyjna gminy
Nazwa miejscowości
Nazwa obiektu
Główny kierunek drogi
Ist. wyrobisko górnicze
Obszar Pomorskiej Specjalnej Strefy Ekonomicznej
Ist. linia energetyczna WN 110 kV
Ist. linia kolejowa
Ist. droga krajowa
Ist. droga wojewódzka
Ist. droga powiatowa
Ist. droga gminna
Proj. obwodnica Człuchowa, Jaromierza
Kilometraż projektowanej obwodnicy
Proj. droga równoległa/poprzeczna
Proj. droga powiatowa
Proj. skrzyżowanie wraz opłazem
Proj. obiekt inżynierski
Likwidacja przejazdu
Proj. zmiana przejazdu kolejowego
Rozbierana droga
Zamawiający:
Generalna Dyrekcja Dróg Krajowych i Autostrad
Oddział w Gdańsku
ul. Subisława 5
80-354 Gdańsk
Tel.: 58 511 24 00 Fax: 58 511 24 05
Wykonawca:
Schuessler-Plan
Schuessler-Plan Inżynierzy Sp. z o.o.
ul. Komitetu Obrony Robotników 48 -02-146 Warszawa
Email: warszawa@schuessler-plan.com
+48 (22) 299 18 18
Nazwa przedsięwzięcia:
Studium techniczno-ekonomiczno-środowiskowe z elementami koncepcji programowej (STEŚ-R) oraz materiałami do decyzji o środowiskowych uwarunkowaniach budowy Obwodnicy Człuchowa w ciągu dróg krajowych nr 22 i 25
Nazwa rysunku:
Plan Orientacyjny
Nr wariantu: W1+OJ
ORTOFOTOMAPA aktualna na dzień: 27.09.2025r.
Zespół autorski:
mgr inż. Marcin Rogowski Koordynator/ Projektant drogowy nr upr. MAZ/0081/PWBD/22
mgr inż. Marcel Michalak Opracowujący
mgr inż. Krzysztof Sosnowski nr upr. POL/0032/PBD/20
mgr inż. Kamil Łęczycki nr upr. MAZ/0411/PWBD/22
mgr inż. Patryk Łucki Asystent projektanta drogowego
mgr. inż. Konstancja Węgrzyn Architekt Krajobrazu
Jakub Bembas Asystent projektanta drogowego
Główny projektant:
mgr inż. Rafał Dubda nr upr. MAZ/0052/POOD/08
Sprawdzający:
mgr inż. Karol Dworakowski nr upr. POL/0101/POOD/12
mgr inż. Rafał Bielski nr upr. MAZ/0399/POOD/10
mgr inż. Paweł Sawczuk nr upr. MAZ/0068/PWBD/22
Grzegorz Barabasz Asystent projektanta drogowego
Skala: 1:25000
Data: 26.10.2026
Nazwa etapu: Studium Techniczno - Ekonomiczno - Środowiskowe STEŚ-II
Nazwa tomu: CZĘŚĆ OGÓLNA - RYSUNKOWA
Numer rewizji: 1
Numer rysunku: CZLU-TOM-1.1.2-W1.RYS.1.01