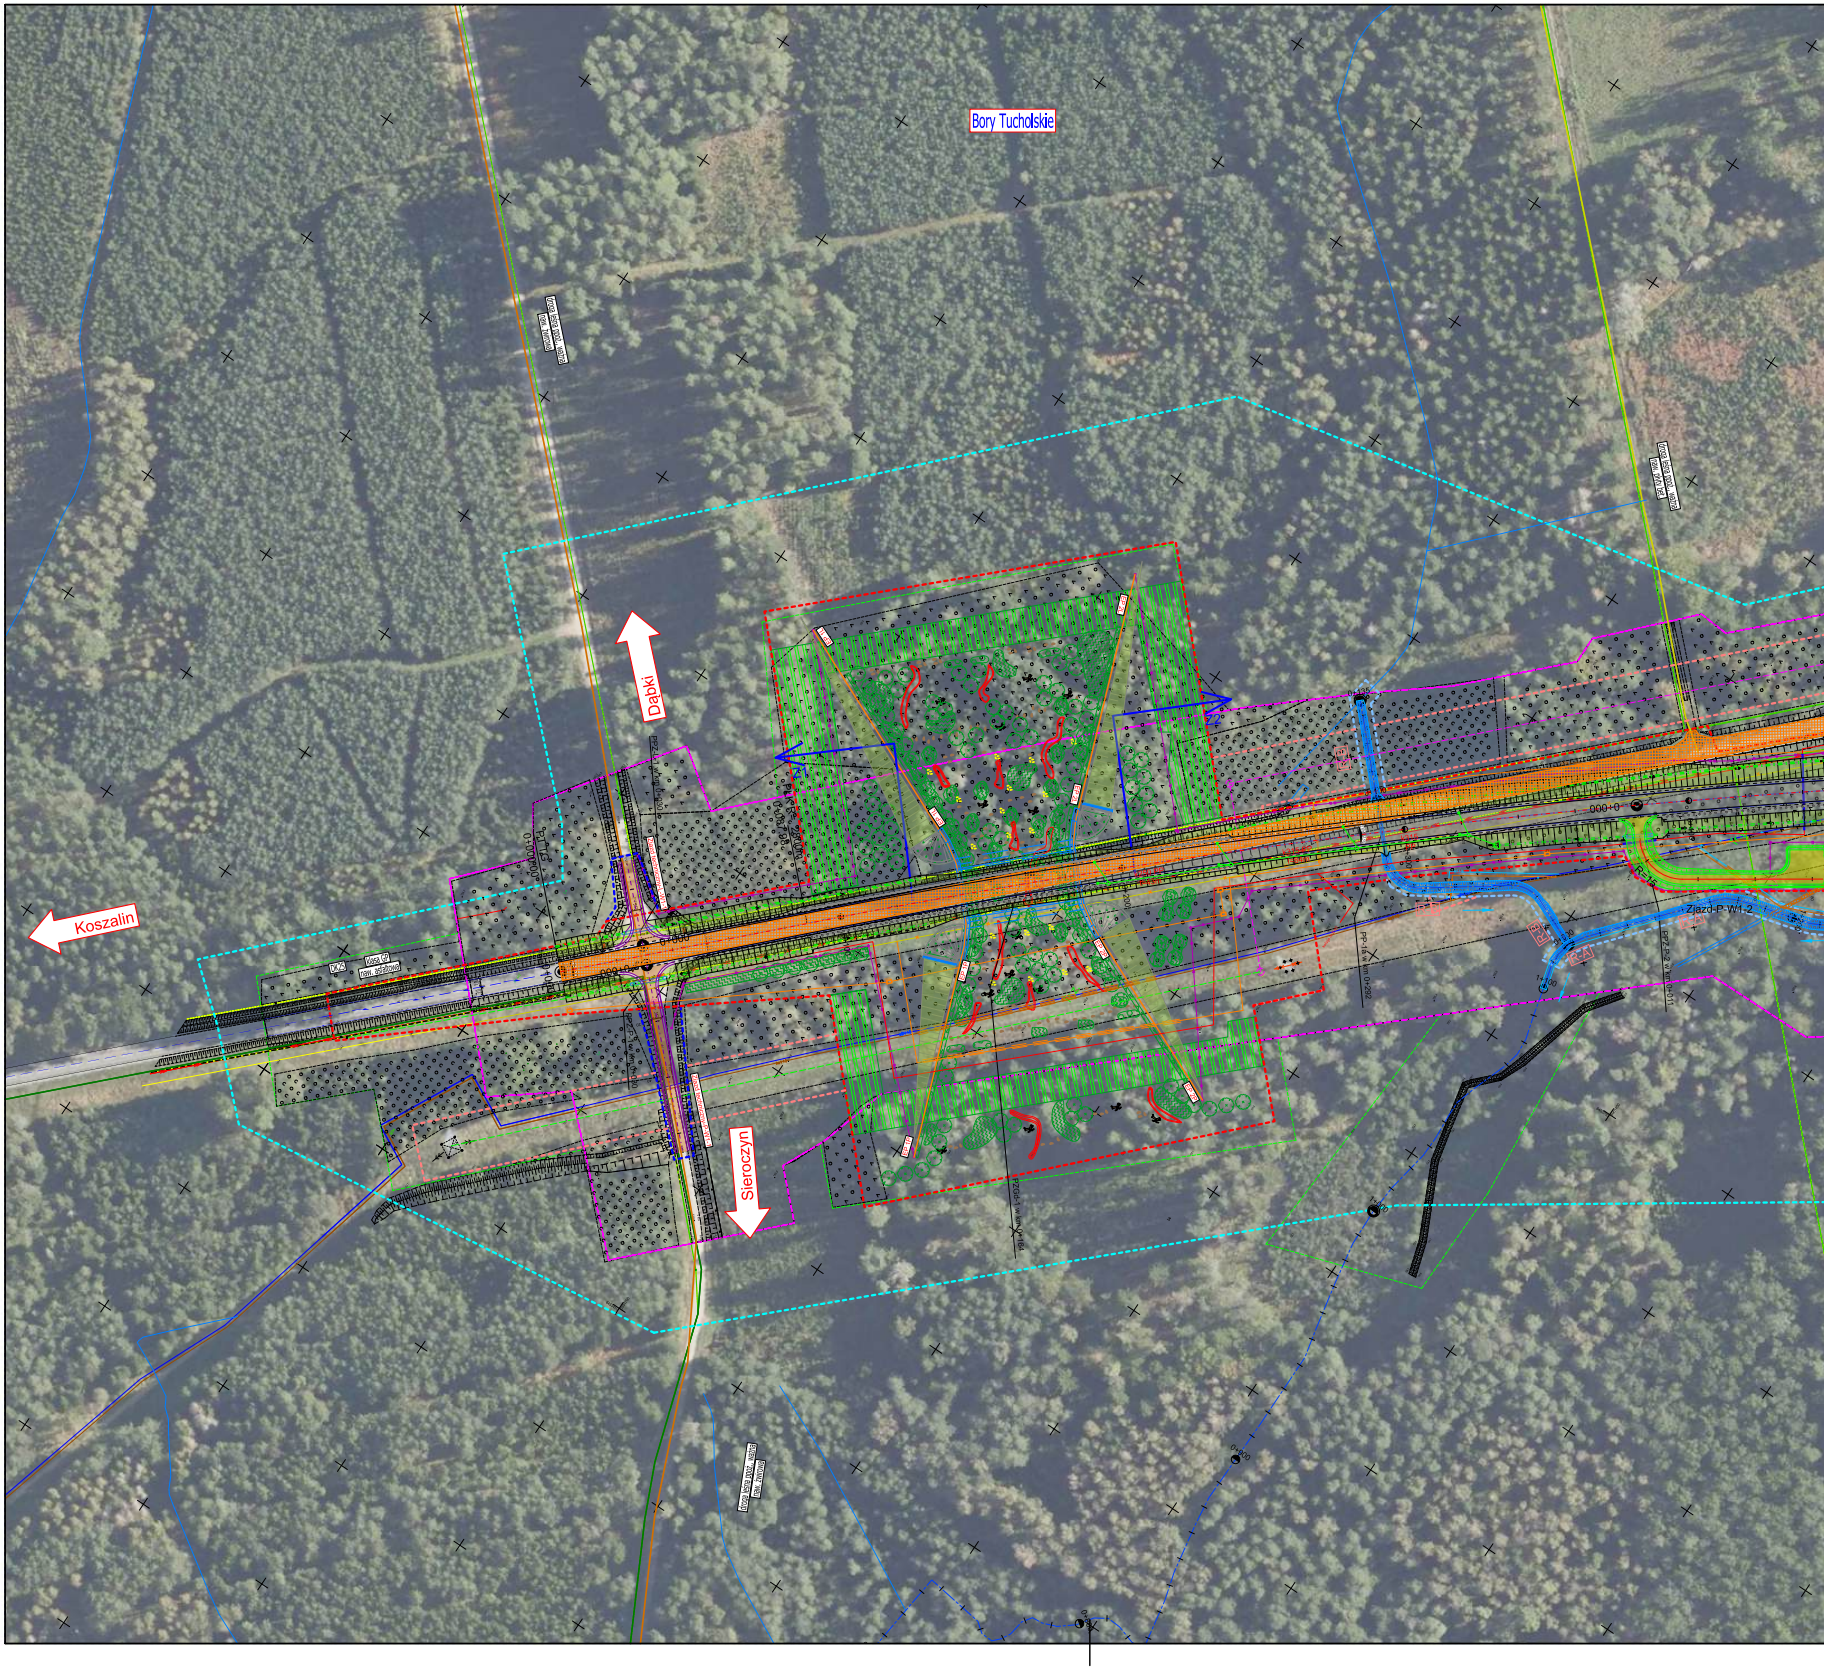
Bory Tucholskie
Dąbki
Koszalin
Sieroczyn
DK25
Klasa GP
naw. asfaltowa
0+000
Zjazd-P-W1.2
R=15
R-A
R-B
PPZ-P-2 w km 0+011

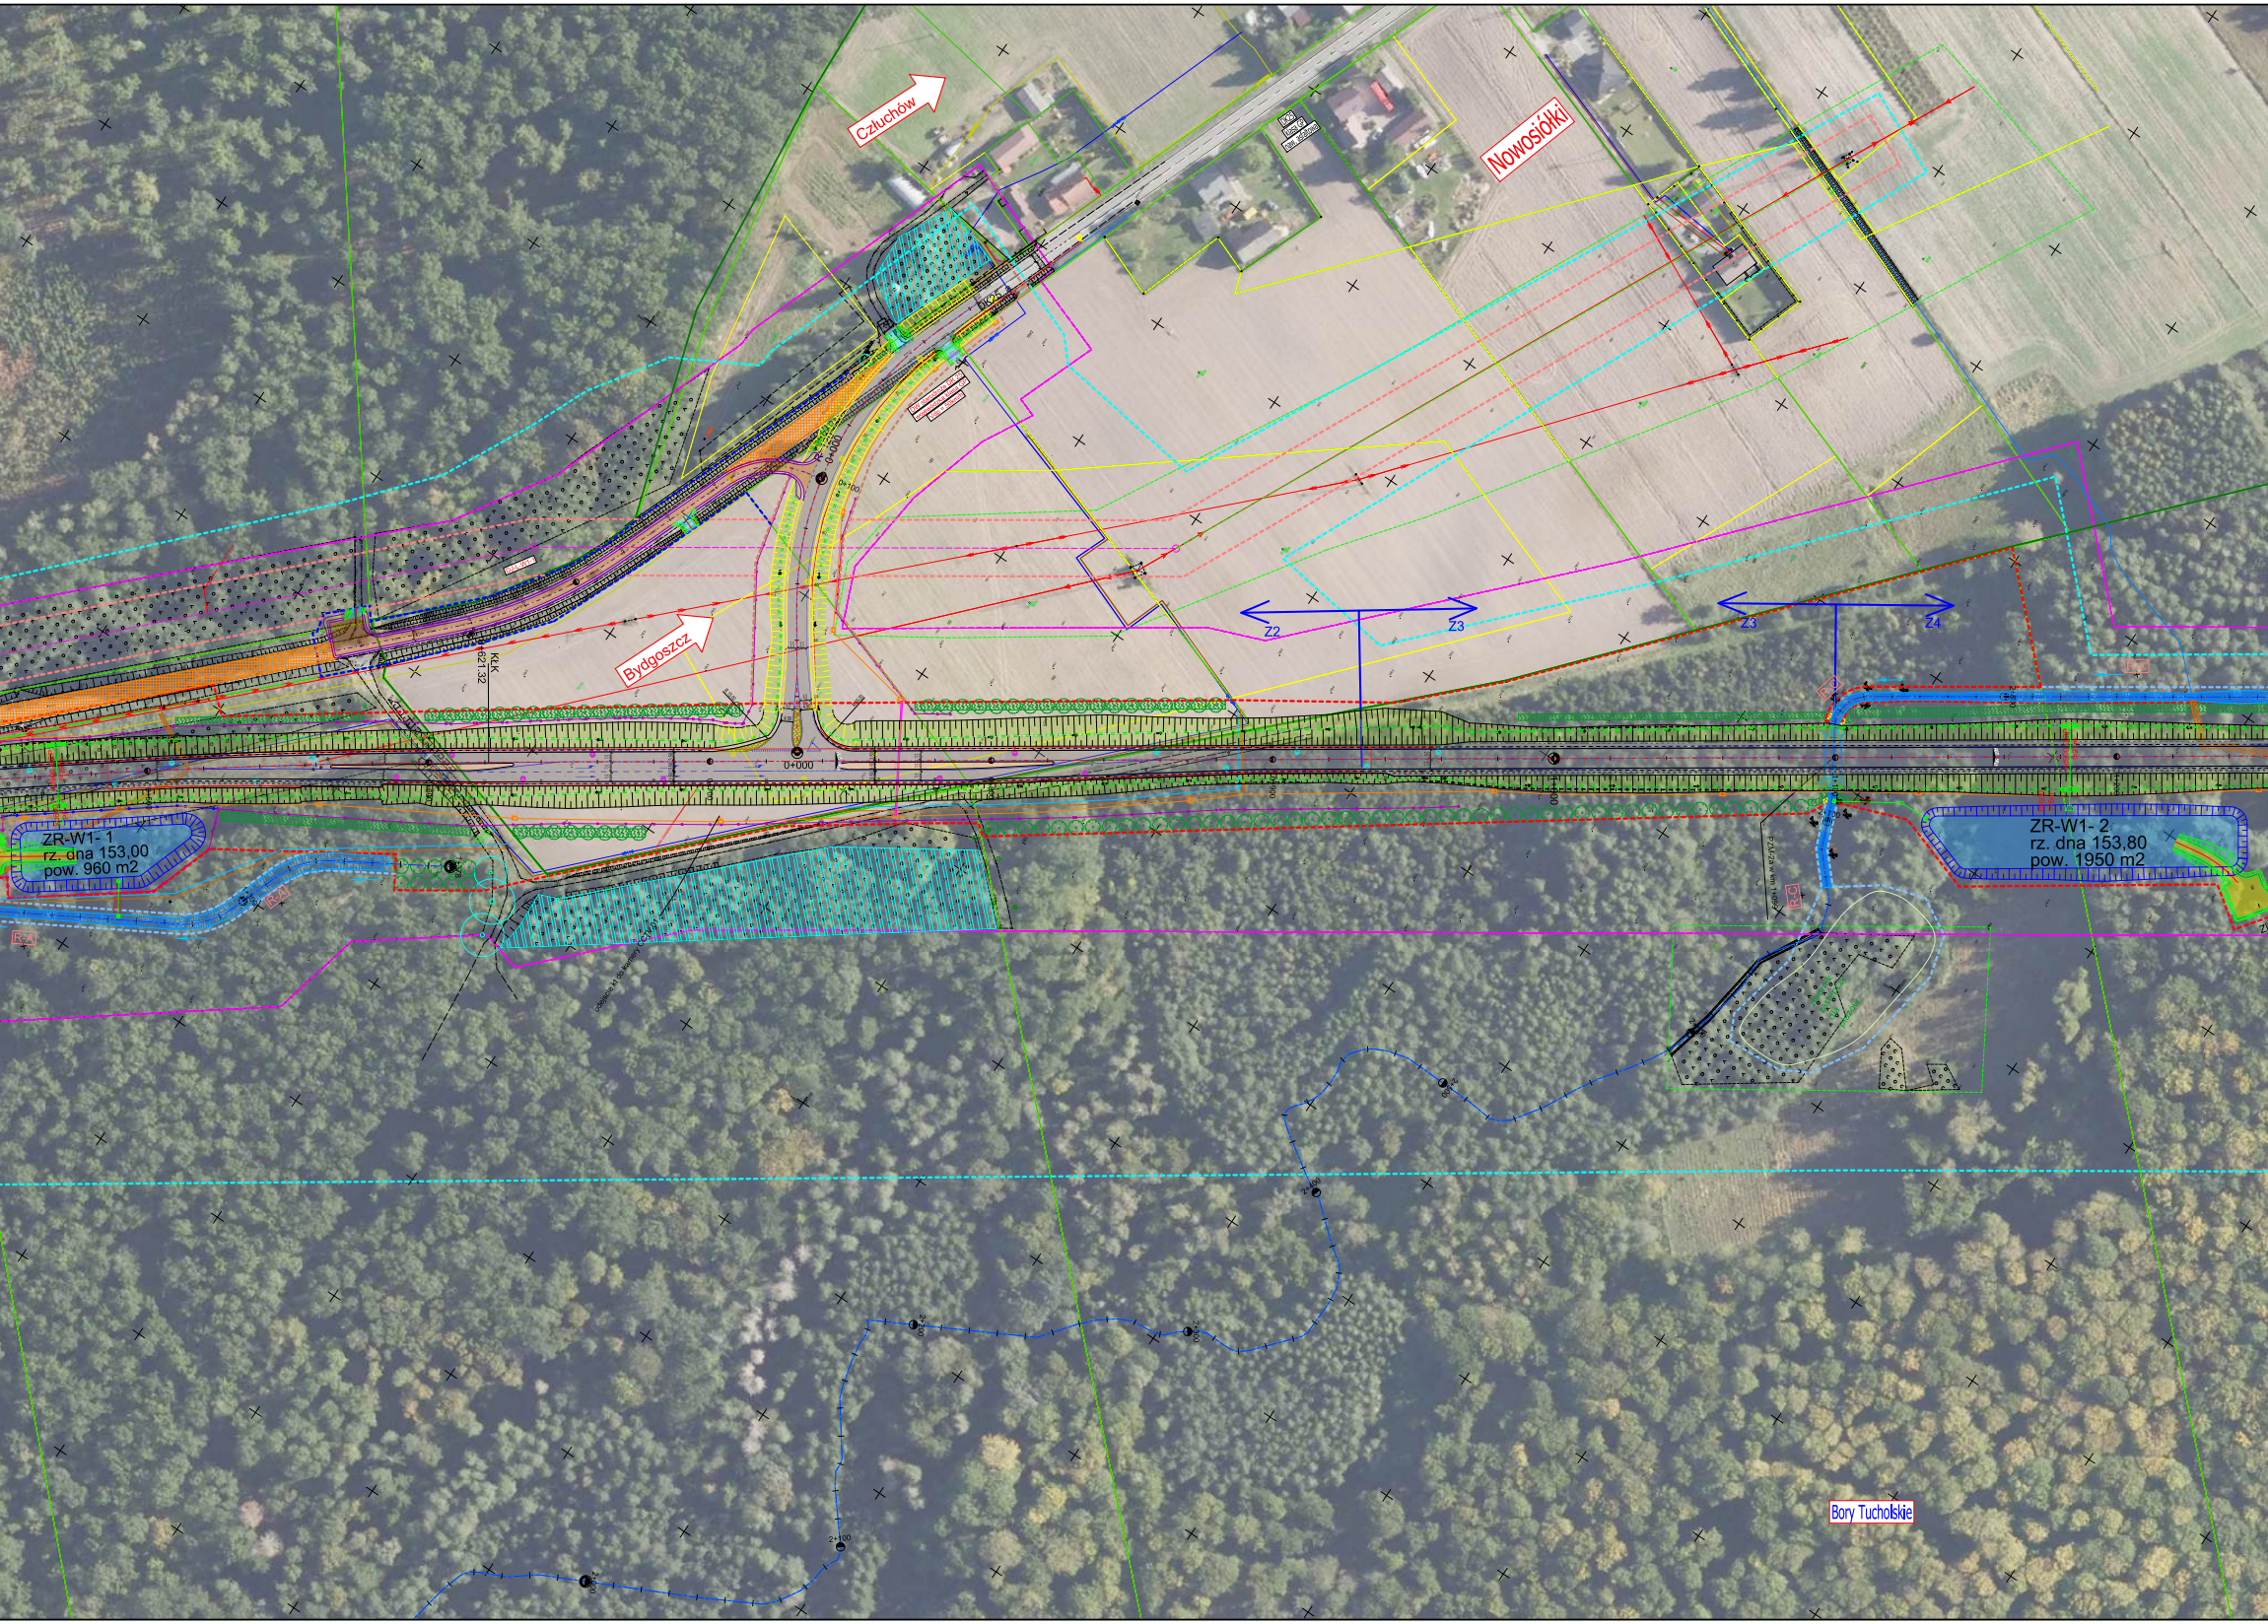
Człuchów
Nowosiółki
Bydgoszcz
0+000
Z2
Z3
Z3
Z4
R-A
ZR-W1- 1
rz. dna 153,00
pow. 960 m2
ZR-W1- 2
rz. dna 153,80
pow. 1950 m2
Bory Tucholskie

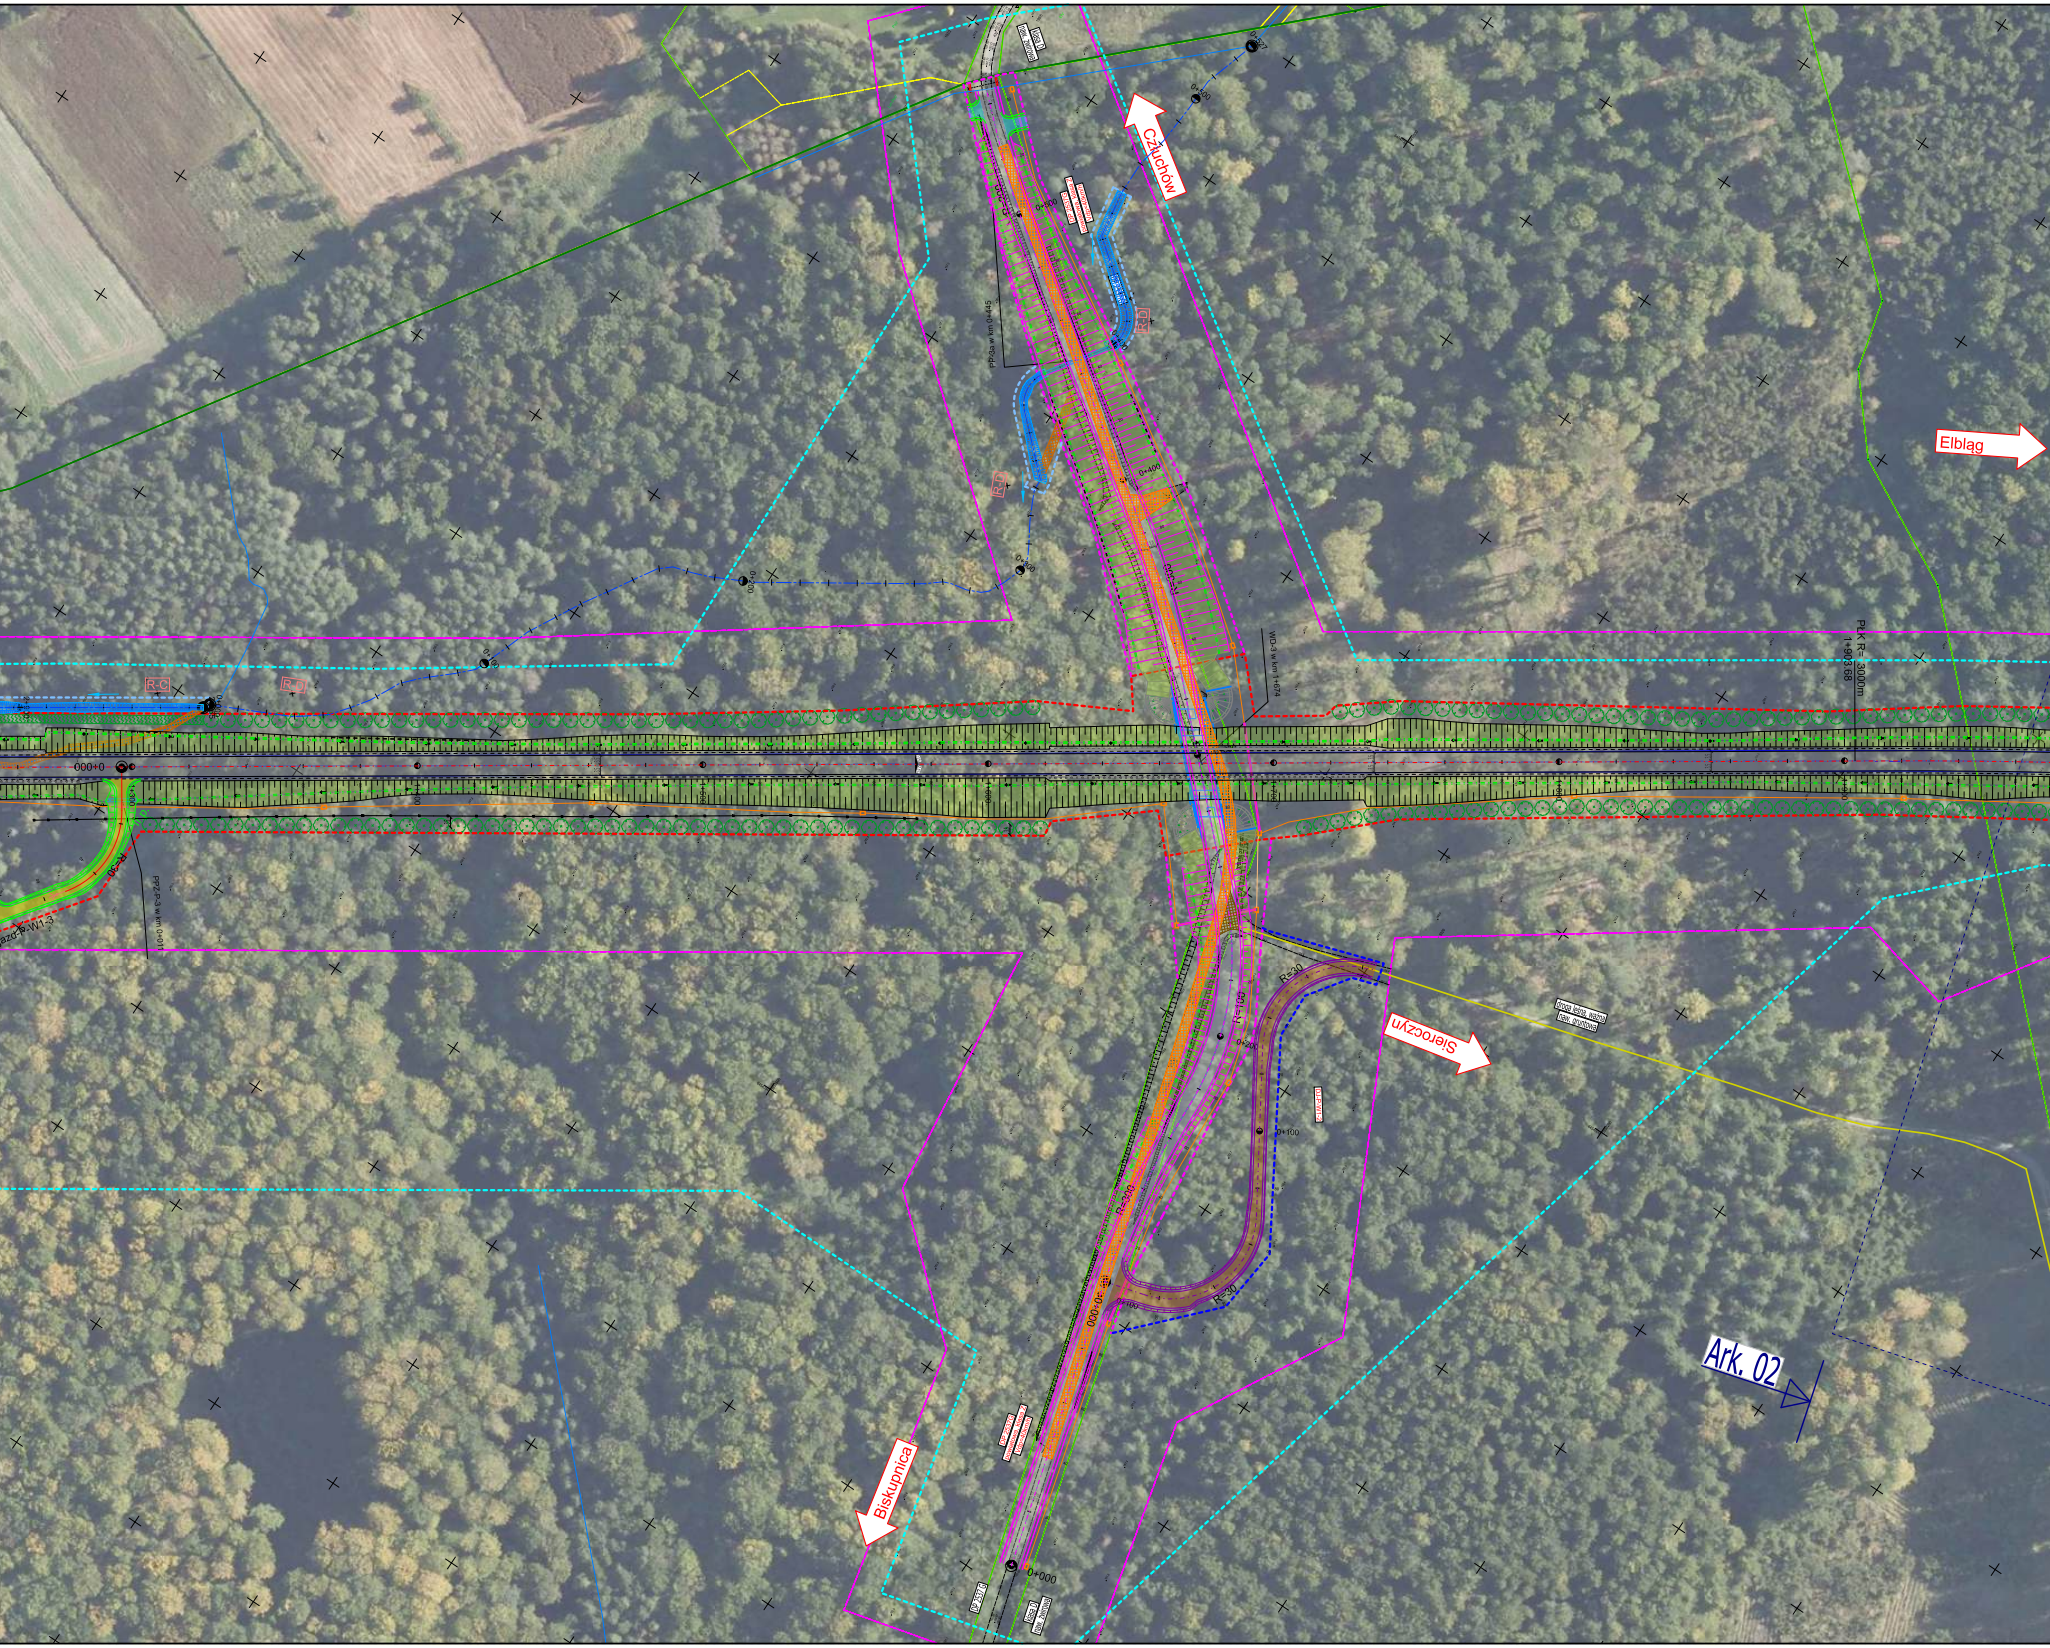
Człuchów
Elbląg
Sieroczyn
Biskupnica
Ark. 02
R-C
R-D
R-D
R-D
PPZ-3a w km 0+445
WD-3 w km 1+674
PPZ-P-3 w km 0+011
PŁK R= 3000m
1+903.68
0+000
0+100
0+200
0+400
0+500
0+527
0+600
0+800
R=30
R=30
R=30
R=100
R=300
R=300
-0+000
0+000
zjazd-P-W1-3
droga leśna, wg ewid. gruntów: dz.


Ark. 02
Bory Tucholskie
Z4
Z5
2+000
2+100
2+200
R=2500
l=73m

UKŁAD ARKUSZY W1v1

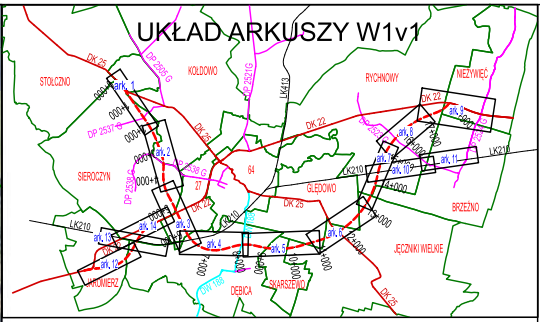
STOŁCZNO
KOŁDOWO
RYCHNOWY
NIEZYWIĘĆ
SIEROCZYN
GLĘDOWO
BRZEŹNO
JĘCZNIKI WIELKIE
JAROMIERZ
DĘBICA
SKARSZEWO
DK 25
DK 22
DP 2505 G
DP 2521G
DP 2537 G
DP 2538 G
DP 2523 G
DP 2524 G
DW 188
LK413
LK210
64
27
ark. 1
ark. 2
ark. 3
ark. 4
ark. 5
ark. 6
ark. 7
ark. 8
ark. 9
ark. 10
ark. 11
ark. 12
ark. 13
ark. 14
2+000
4+000
12+000
16+000

Legenda

- Proj. naw. bitumiczna Trasa Główna oraz drogi wojewodzkie wg konstrukcji zgodnej z przekrojem normalnym
- Proj. naw. dróg gminnych i powiatowych wg konstrukcji zgodnej z przekrojem normalnym
- Proj. naw. jezdni dodatkowych - podwójne pow. utrwalenie
- Proj. naw. zjazdu z kostki kamiennej
- Proj. naw. zjazdu - podwójne pow. utrwalenie
- Proj. naw. drogi dla pieszych i rowerzystów wg konstrukcji zgodnej z przekrojem normalnym
- Proj. naw. miejsca do ważenia pojazdów
- Proj. nawierzchnia przejezdna - wyspy kanalizującej
- Separator pasów ruchu na rondzie
- turbina wiatrowa Lokalizacja turbiny wiatrowej
- Istniejące drogi leśne główne
- Istniejące drogi leśne główne PPOŻ
- Istniejące działki o klasoużytku drogi
- Granica pasa drogowego drogi krajowej
- Granica pasa drogowego drogi wojewódzkiej
- Granica pasa drogowego drogi powiatowej
- Granica pasa drogowego drogi gminnej
- Granica pasa drogowego drogi dodatkowej
- Granica czasowego zajęcia terenów kolejowych
- Granica czasowego zajęcia terenów wód płynących
- Granica czasowego zajęcia terenów pod przebudowę sieci
- Ograniczenie w korzystaniu z nieruchomości w związku zprzebudową drogi publicznej
- Linie DŚU
- Proj. droga DK - oś, krawędź jezdni, pobocze utwardzone
- Proj. pobocze gruntowe, skarpa, rów wraz z kierunkiem spływu
- Proj. skarpa i rów kryty przy obiektach środowiskowych
- Proj. droga DW - oś, krawędz jezdni, pobocze
- Proj. droga DP - oś, krawędz jezdni, pobocze
- Proj. droga DG - oś, krawędz jezdni, pobocze
- Proj. droga DJ - oś, krawędz jezdni, pobocze
- Przebudowa drogi dla rowerów i pieszych
- Proj. droga DDR - oś, krawędz jezdni, pobocze
- 6+300 Kilometraż proj. dróg w odstępie co 100 m
- Kilometraż proj. dróg w odstępie co 20 m
- Starodroże DK22 / klasa GP / V_dp=60km/h / naw. asfaltowa — Opis drogi publicznej kategoria, klasa, prędkość do projektowania rodzaj nawierzchni
- droga gminna wew. / naw. gruntowa — Opis drogi innej rodzaj nawierzchni
- Rozbierane przejazdy kolejowe
- Rozbierane odcinki dróg o nawierzchni asfatowej
- Rozbierane odcinki dróg o nawierzchni żwirowej, gruntowej
- Proj. drogowa bariera ochronna
- E1 Proj. ekran akustyczny
- EP 2P Proj. ekran przeciwolśnieniowy
- Proj. wygrodzenie wysokie z funkcją herpetologiczną
- Proj. wygrodzenie herpetologiczne
- Proj. ogrodzenie wys. 2,50m / 1,20 m
- Proj. zakończenie drogi placem do zawracania

Projektowana infrastrukturą zwiazana z drogą

- Proj. sieć energetyczna oświetlenia drogowego
- Proj. słup oświetlenia drogowego
- Proj. słup oświetlenia drogowego - strefa przejściowa
- Proj. słup oświetlenia drogowego - OUD
- Demontaż istniejącego słupa oświetleniowego
- Demontaż sieci oświetlenia drogowego
- Proj. kanał technologiczny
- SK-2 Proj. studnia kablowa na kanale technologicznym
- Proj. kanalizacja deszczowa - odbiornik z rowu drogowego i wylot do zbiornika retencyjnego
- OS+SEP Proj. kanalizacja deszczowa - osadnik, separator i wylot kanalizacji
- Proj. kanalizacja deszczowa - wpust i studnia rewizyjna
- ZR-W1- 8 Proj. zbiornik retencyjny
- Zbiornik zastępczy - herpetologiczny

Projektowana zieleń drogowa

- Drzewo liściaste projektowane
- Drzewo iglaste projektowane
- Krzewy liściaste projektowane
- Krzewy iglaste projektowane
- Pnącza projektowane
- Byliny projektowane
- Poletka przywabiające
- Skarpa obsiana trawą
- Opaska z kamienia polnego fr.30-60mm i geowłóknina
- Krzewy/zarośla istniejące
- Wydzielone LP/PNSW/lasy prywatne do pozostawienia
- Drzewo istniejące
- Głaz zabezpieczający przed przejazdami śr. 80-100 cm
- Grupa głazów (4 szt.) o funkcjach siedliskotwórczych śr. 40-60 cm
- Karpina wym. 1-1,5m x 1-1,5m lub martwe kłody min. wym. dł. 1,5-2 m; śr. 50-80 cm
- Podłużne, nieregularne wały na przejściu górnym o maksymalnej wysokości 1m

0 m 50 m 100 m 150 m

Zamawiający:

Generalna Dyrekcja
Dróg Krajowych i Autostrad
Oddział w Gdańsku
ul. Subisława 5
80-354 Gdańsk

Tel.: 58 511 24 00 Fax: 58 511 24 05

Wykonawca:

Schuessler-Plan
Schuessler-Plan Inżynierzy Sp. z o.o.
ul. Komitetu Obrony Robotników 48 ·02-146 Warszawa
Email: warszawa@schuessler-plan.com
+48 (22) 299 18 18

Nazwa przedsięwzięcia:

Studium techniczno-ekonomiczno-środowiskowe z elementami koncepcji programowej (STEŚ-R) oraz materiałami do decyzji o środowiskowych uwarunkowaniach budowy Obwodnicy Człuchowa w ciągu dróg krajowych nr 22 i 25

Nazwa rysunku:

Plan sytuacyjny wariant podstawowy v1 - Ark. 01

Nr wariantu:	ORTOFOTOMAPA aktualna na dzień:
W1v1	27.09.2025r.

Zespół autorski:
mgr inż. Marcin Rogowski
Koordynator/ Projektant drogowy
nr upr. MAZ/0367/PWBD/22
Rogowski M
mgr inż. Marcel Michalak
Opracowujący
Michalak
mgr inż. Krzysztof Sosnowski
nr upr. PDL/0032/PBD/20
mgr inż. Kamil Łęczycki
nr upr. MAZ/0411/PWBD/22
mgr inż. Patryk Łucki
Asystent projektanta drogowego
mgr. inż. Konstancja Węgrzyn
Architekt Krajobrazu
Jakub Bembas
Asystent projektanta drogowego

Główny projektant:
mgr inż. Rafał Dolota
nr upr. MAZ/0352/POOD/08
Sprawdzający
mgr inż. Karol Dworakowski
nr upr. PDL/0101/POOD/12
mgr inż. Rafał Bielecki
nr upr. MAZ/0399/POOD/10
mgr inż. Paweł Sawczuk
nr upr. MAZ/0368/PWBD/22
Grzegorz Barabasz
Asystent projektanta drogowego

Skala:	Data:
1:2 000	26.10.2026

Nazwa etapu:
Studium Techniczno - Ekonomiczno - Środowiskowe
STEŚ-II

Nazwa tomu:
CZĘŚĆ OGÓLNA - RYSUNKOWA

Numer rewizji:	Numer rysunku:
	CZŁU-TOM-2.1.2-W1v1.RYS.2.01

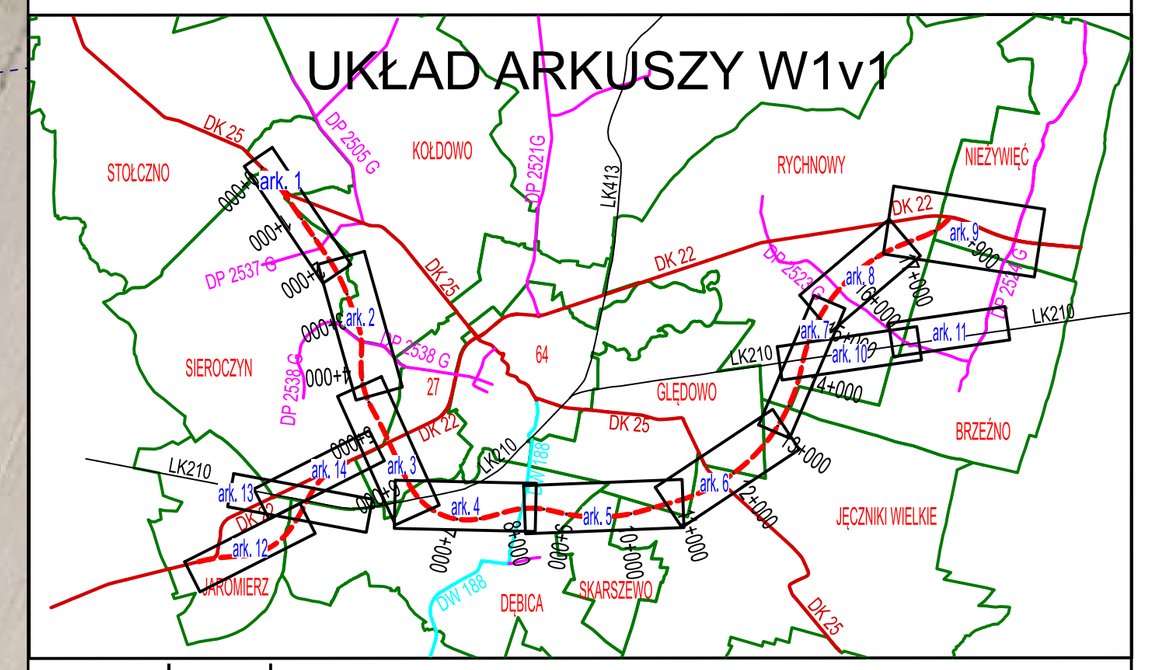

Legenda

Zamawiający:

Generalna Dyrekcja Dróg Krajowych i Autostrad
Oddział w Gdańsku
ul. Subisława 5
80-354 Gdańsk

Tel.: 58 511 24 00 Fax: 58 511 24 05

Wykonawca:

Schuessler-Plan
Schuessler-Plan Inżynierzy Sp. z o.o.
ul. Komitetu Obrony Robotników 48 ·02-146 Warszawa
Email: warszawa@schuessler-plan.com
+48 (22) 299 18 18

Nazwa przedsięwzięcia:

Studium techniczno-ekonomiczno-środowiskowe z elementami koncepcji programowej (STEŚ-R) oraz materiałami do decyzji o środowiskowych uwarunkowaniach budowy Obwodnicy Człuchowa w ciągu dróg krajowych nr 22 i 25

Nazwa rysunku:

Plan sytuacyjny
wariant podstawowy v1 - Ark. 02

Nr wariantu:	ORTOFOTOMAPA aktualna na dzień:
W1v1	27.09.2025r.

Zespół autorski:	Główny projektant:
mgr inż. Marcin Rogowski Koordynator/ Projektant drogowy nr upr. MAZ/0367/PWBD/22	mgr inż. Rafał Dolota nr upr. MAZ/0352/POOD/08
mgr inż. Marcel Michalak Opracowujący	Sprawdzający mgr inż. Karol Dworakowski nr upr. PDL/0101/POOD/12
mgr inż. Krzysztof Sosnowski nr upr. PDL/0032/PBD/20	mgr inż. Rafał Bielicki nr upr. MAZ/0399/POOD/10
mgr inż. Kamil Łęczycki nr upr. MAZ/0411/PWBD/22	mgr inż. Paweł Sawczuk nr upr. MAZ/0368/PWBD/22
mgr inż. Patryk Łucki Asystent projektanta drogowego	Grzegorz Barabasz Asystent projektanta drogowego
mgr. inż. Konstancja Węgrzyn Architekt Krajobrazu	
Jakub Bembas Asystent projektanta drogowego	

Skala:	Data:
1:2 000	26.10.2026

Nazwa etapu:

Studium Techniczno - Ekonomiczno - Środowiskowe STEŚ-II

Nazwa tomu:

CZĘŚĆ OGÓLNA - RYSUNKOWA

Numer rewizji:	Numer rysunku:
	CZŁU-TOM-2.1.2-W1v1.RYS.2.02

0 m 50 m 100 m 150 m

UKŁAD ARKUSZY W1v1

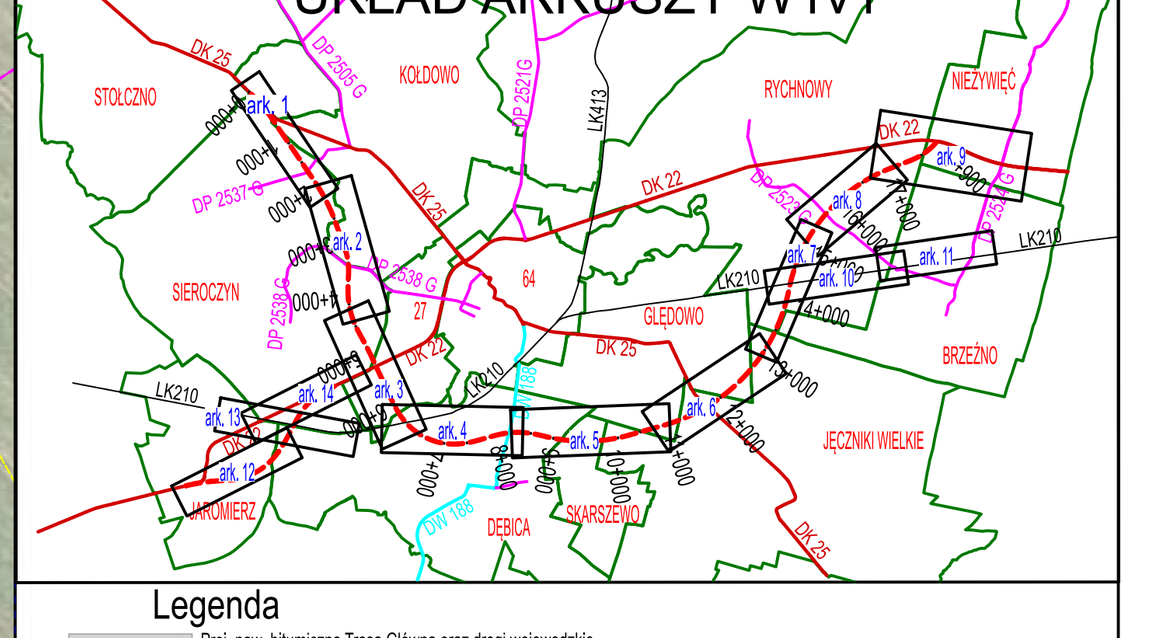

Legenda

- Proj. naw. bitumiczna Trasa Główna oraz drogi wojewódzkie wg konstrukcji zgodnej z przekrojem normalnym
- Proj. naw. dróg gminnych i powiatowych wg konstrukcji zgodnej z przekrojem normalnym
- Proj. naw. jezdni dodatkowych - podwójne pow. utrwalenie
- Proj. naw. zjazdu z kostki kamiennej
- Proj. naw. zjazdu - podwójne pow. utrwalenie
- Proj. naw. drogi dla pieszych i rowerzystów wg konstrukcji zgodnej z przekrojem normalnym
- Proj. naw. miejsca do ważenia pojazdów
- Proj. nawierzchnia przejezdna - wyspy kanalizujące
- Separator pasów ruchu na rondzie
- Lokalizacja turbiny wiatrowej
- Istniejące drogi leśne główne
- Istniejące drogi leśne główne PPOŻ
- Istniejące działki o klasoużytku drogi
- Granica pasa drogowego drogi krajowej
- Granica pasa drogowego drogi wojewódzkiej
- Granica pasa drogowego drogi powiatowej
- Granica pasa drogowego drogi gminnej
- Granica pasa drogowego drogi dodatkowej
- Granica czasowego zajęcia terenów kolejowych
- Granica czasowego zajęcia terenów wód płynących
- Granica czasowego zajęcia terenów pod przebudowę sieci
- Ograniczenie w korzystaniu z nieruchomości w związku zprzebudową drogi publicznej
- Linie DŚU
- Proj. droga DK - oś, krawędź jezdni, pobocze utwardzone
- Proj. pobocze gruntowe, skarpa, rów wraz z kierunkiem spływu
- Proj. skarpa i rów kryty przy obiektach środowiskowych
- Proj. droga DW - oś, krawędź jezdni, pobocze
- Proj. droga DP - oś, krawędź jezdni, pobocze
- Proj. droga DG - oś, krawędź jezdni, pobocze
- Proj. droga DJ - oś, krawędź jezdni, pobocze
- Przebudowa drogi dla rowerów i pieszych
- Proj. droga DDR - oś, krawędź jezdni, pobocze
- 6+300 Kilometraż proj. dróg w odstępie co 100 m
- Kilometraż proj. dróg w odstępie co 20 m
- Opis drogi publicznej kategoria, klasa, prędkość do projektowania rodzaj nawierzchni
- Opis drogi innej rodzaj nawierzchni
- Rozbierane przejazdy kolejowe
- Rozbierane odcinki dróg o nawierzchni asfaltowej
- Rozbierane odcinki dróg o nawierzchni żwirowej, gruntowej
- Proj. drogowa bariera ochronna
- Proj. ekran akustyczny
- EP 2P Proj. ekran przeciwolśnieniowy
- Proj. wygrodzenie wysokie z funkcją herpetologiczną
- Proj. wygrodzenie herpetologiczne
- Proj. ogrodzenie wys. 2,50m / 1,20 m
- Proj. zakończenie drogi placem do zawracania

Projektowana infrastrukturą związana z drogą

- Proj. sieć energetyczna oświetlenia drogowego
- Proj. słup oświetlenia drogowego
- Proj. słup oświetlenia drogowego - strefa przejściowa
- Proj. słup oświetlenia drogowego - OUD
- Demontaż istniejącego słupa oświetleniowego
- Demontaż sieci oświetlenia drogowego
- Proj. kanał technologiczny
- Proj. studnia kablowa na kanale technologicznym
- Proj. kanalizacja deszczowa - odbiornik z rowu drogowego i wylot do zbiornika retencyjnego
- Proj. kanalizacja deszczowa - osadnik, separator i wylot kanalizacji
- Proj. kanalizacja deszczowa - wpust i studnia rewizyjna
- ZR-W1- 8 Proj. zbiornik retencyjny
- Zbiornik zastępczy - herpetologiczny

Projektowana zieleń drogowa

- Drzewo liściaste projektowane
- Drzewo iglaste projektowane
- Krzewy liściaste projektowane
- Krzewy iglaste projektowane
- Pnącza projektowane
- Byliny projektowane
- Poletka przywabiające
- Skarpa obsiana trawą
- Opaska z kamienia polnego fr.30-60mm i geowłóknina
- Krzewy/zarośla istniejące
- Wydzielone LP/PNSW/lasy prywatne do pozostawienia
- Drzewo istniejące
- Głaz zabezpieczający przed przejazdami śr. 80-100 cm
- Grupa głazów (4 szt.) o funkcjach siedliskotwórczych śr. 40-60 cm
- Karpina wym. 1-1,5m x 1-1,5m lub martwe kłody min. wym. dł. 1,5-2 m; śr. 50-80 cm
- Podłużne, nieregularne wały na przejściu górnym o maksymalnej wysokości 1m

0 m | 50 m | 100 m | 150 m

Zamawiający:

Generalna Dyrekcja Dróg Krajowych i Autostrad
Oddział w Gdańsku
ul. Subisława 5
80-354 Gdańsk
Tel.: 58 511 24 00 Fax: 58 511 24 05

Wykonawca:

Schuessler-Plan
Schuessler-Plan Inżynierzy Sp. z o.o.
ul. Komitetu Obrony Robotników 48 ·02-146 Warszawa
Email: warszawa@schuessler-plan.com
+48 (22) 299 18 18

Nazwa przedsięwzięcia:

Studium techniczno-ekonomiczno-środowiskowe z elementami koncepcji programowej (STEŚ-R) oraz materiałami do decyzji o środowiskowych uwarunkowaniach budowy Obwodnicy Człuchowa w ciągu dróg krajowych nr 22 i 25

Nazwa rysunku:

Plan sytuacyjny wariant podstawowy v1 - Ark. 03

Nr wariantu:	ORTOFOTOMAPA aktualna na dzień:
W1v1	27.09.2025r.

Zespół autorski:	Główny projektant:
mgr inż. Marcin Rogowski, Koordynator/ Projektant drogowy, nr upr. MAZ/0367/PWBD/22	mgr inż. Rafał Dolota, nr upr. MAZ/0352/POOD/08
mgr inż. Marceli Michalak, Opracowujący	Sprawdzający: mgr inż. Karol Dworakowski, nr upr. PDL/0101/POOD/12
mgr inż. Krzysztof Sosnowski, nr upr. PDL/0032/PBD/20	mgr inż. Rafał Bielicki, nr upr. MAZ/0399/POOD/10
mgr inż. Kamil Łęczycki, nr upr. MAZ/0411/PWBD/22	mgr inż. Paweł Sawczuk, nr upr. MAZ/0368/PWBD/22
mgr inż. Patryk Łucki, Asystent projektanta drogowego	Grzegorz Barabasz, Asystent projektanta drogowego
mgr. inż. Konstancja Węgrzyn, Architekt Krajobrazu	
Jakub Bembas, Asystent projektanta drogowego	

Skala:	Data:
1:2 000	26.10.2026

Nazwa etapu: Studium Techniczno - Ekonomiczno - Środowiskowe STEŚ-II

Nazwa tomu: CZĘŚĆ OGÓLNA - RYSUNKOWA

Numer rewizji: | Numer rysunku: CZŁU-TOM-2.1.2-W1v1.RYS.2.03

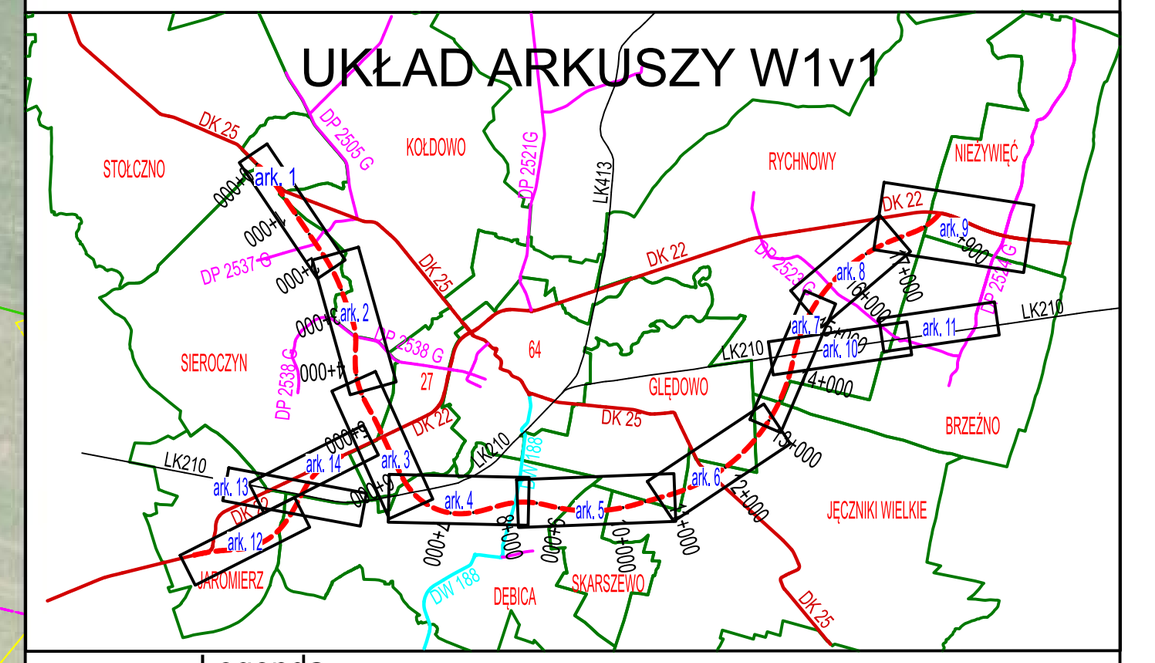

Legenda

Zamawiający:

Generalna Dyrekcja Dróg Krajowych i Autostrad
Oddział w Gdańsku
ul. Subisława 5
80-354 Gdańsk
Tel.: 58 511 24 00 Fax: 58 511 24 05

Wykonawca:

Schuessler-Plan
Schuessler-Plan Inżynierzy Sp. z o.o.
ul. Komitetu Obrony Robotników 48 ·02-146 Warszawa
Email: warszawa@schuessler-plan.com
+48 (22) 299 18 18

Nazwa przedsięwzięcia:

Studium techniczno-ekonomiczno-środowiskowe z elementami koncepcji programowej (STEŚ-R) oraz materiałami do decyzji o środowiskowych uwarunkowaniach budowy Obwodnicy Człuchowa w ciągu dróg krajowych nr 22 i 25

Nazwa rysunku:

Plan sytuacyjny
wariant podstawowy v1 - Ark. 04

Nr wariantu:	ORTOFOTOMAPA aktualna na dzień:
W1v1	27.09.2025r.

Zespół autorski:	Główny projektant:
mgr inż. Marcin Rogowski, Koordynator/ Projektant drogowy, nr upr. MAZ/0367/PWBD/22	mgr inż. Rafał Dolota, nr upr. MAZ/0352/POOD/08
mgr inż. Marcel Michalak, Opracowujący	Sprawdzający: mgr inż. Karol Dworakowski, nr upr. PDL/0101/POOD/12
mgr inż. Krzysztof Sosnowski, nr upr. PDL/0032/PBD/20	mgr inż. Rafał Bielicki, nr upr. MAZ/0399/POOD/10
mgr inż. Kamil Łęczycki, nr upr. MAZ/0411/PWBD/22	mgr inż. Paweł Sawczuk, nr upr. MAZ/0368/PWBD/22
mgr inż. Patryk Łucki, Asystent projektanta drogowego	Grzegorz Barabasz, Asystent projektanta drogowego
mgr. inż. Konstancja Węgrzyn, Architekt Krajobrazu	
Jakub Bembas, Asystent projektanta drogowego	

Skala:	Data:
1:2 000	26.10.2026

Nazwa etapu:

Studium Techniczno - Ekonomiczno - Środowiskowe
STEŚ-II

Nazwa tomu:

CZĘŚĆ OGÓLNA - RYSUNKOWA

Numer rewizji:	Numer rysunku:
	CZŁU-TOM-2.1.2-W1v1.RYS.2.04

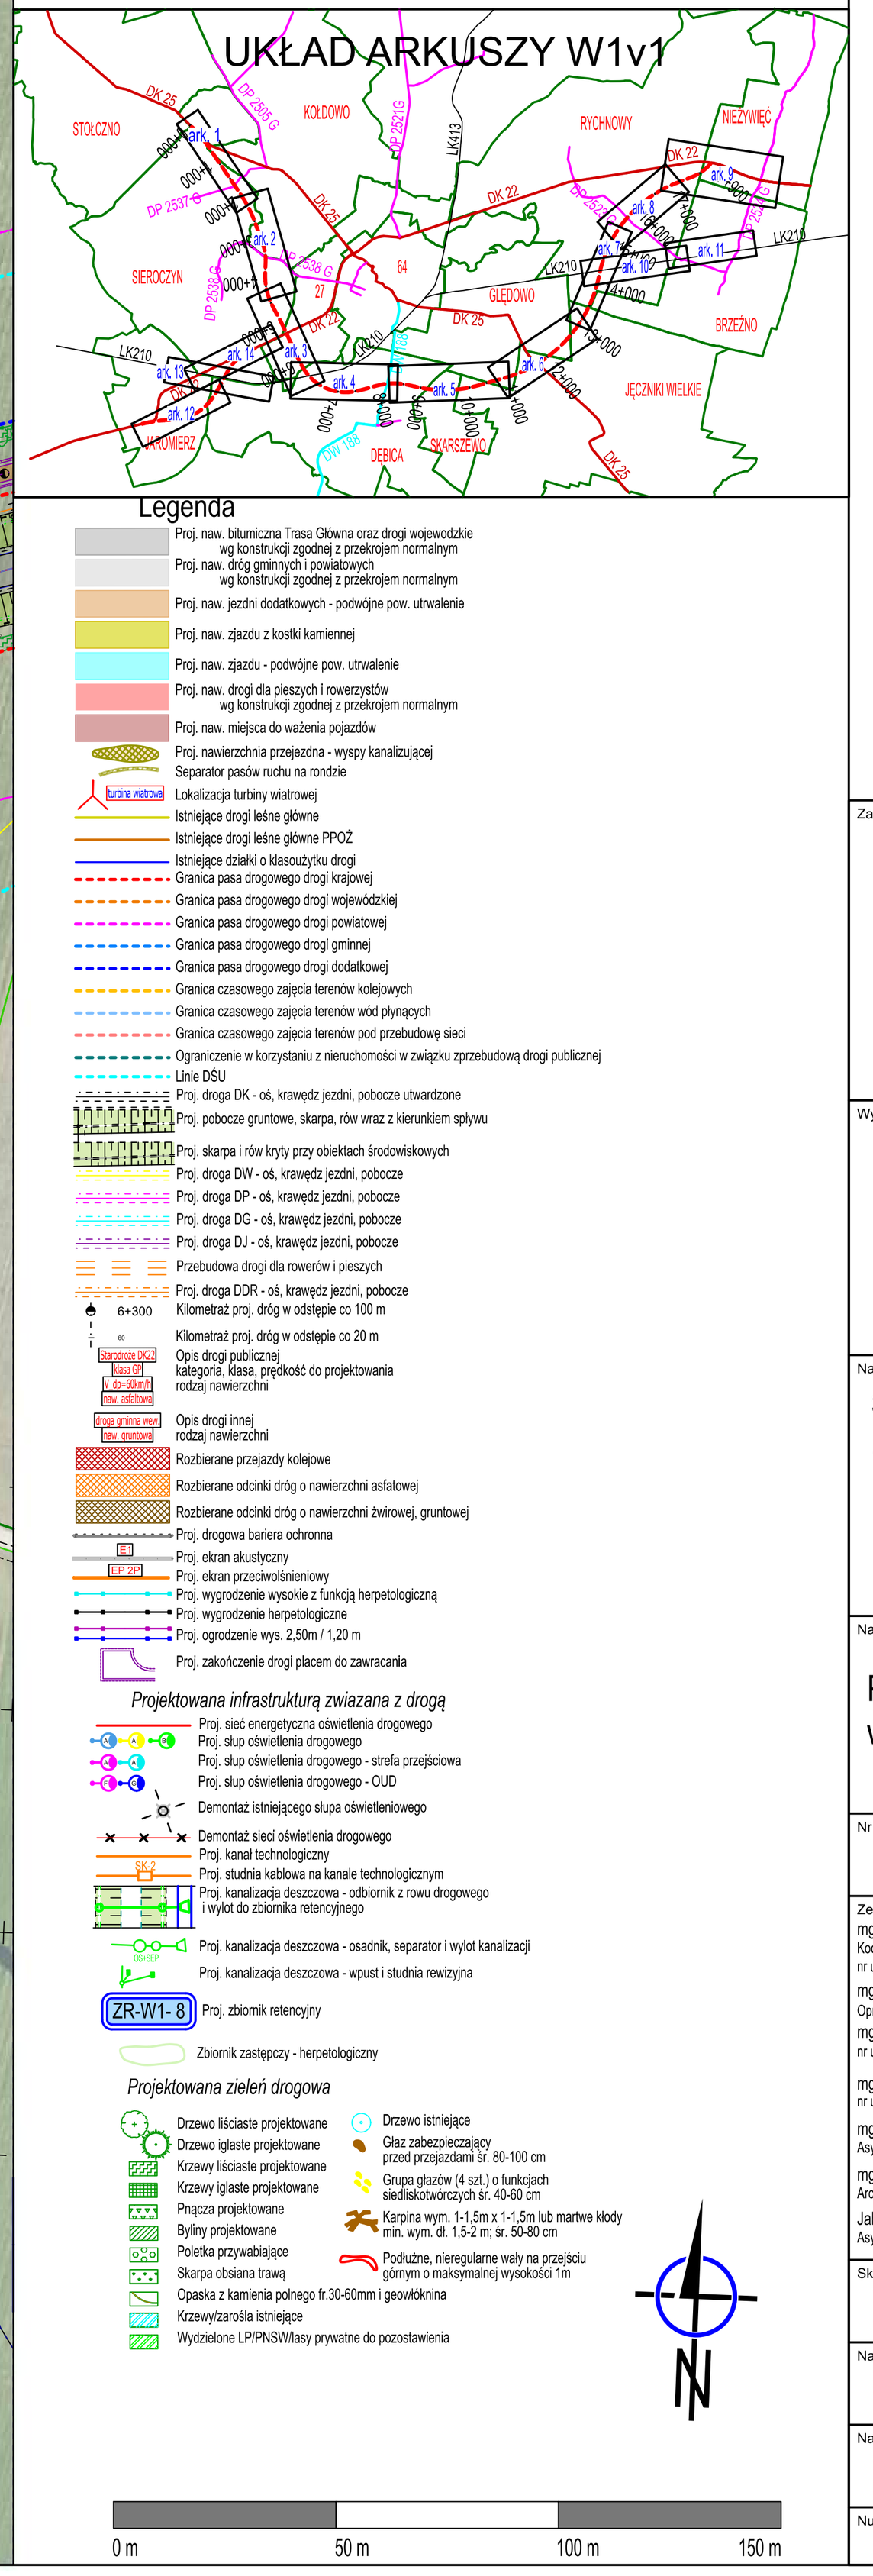

Zamawiający:

Generalna Dyrekcja Dróg Krajowych i Autostrad
Oddział w Gdańsku
ul. Subisława 5
80-354 Gdańsk
Tel.: 58 511 24 00 Fax: 58 511 24 05

Wykonawca:

Schuessler-Plan
Schuessler-Plan Inżynierzy Sp. z o.o.
ul. Komitetu Obrony Robotników 48 ·02-146 Warszawa
Email: warszawa@schuessler-plan.com
+48 (22) 299 18 18

Nazwa przedsięwzięcia:

Studium techniczno-ekonomiczno-środowiskowe z elementami koncepcji programowej (STEŚ-R) oraz materiałami do decyzji o środowiskowych uwarunkowaniach budowy Obwodnicy Człuchowa w ciągu dróg krajowych nr 22 i 25

Nazwa rysunku:

Plan sytuacyjny
wariant podstawowy v1 - Ark. 05

Nr wariantu:	ORTOFOTOMAPA aktualna na dzień:
W1v1	27.09.2025r.

Zespół autorski:
mgr inż. Marcin Rogowski – Koordynator/ Projektant drogowy, nr upr. MAZ/0367/PWBD/22
mgr inż. Marcel Michalak – Opracowujący
mgr inż. Krzysztof Sosnowski – nr upr. PDL/0032/PBD/20
mgr inż. Kamil Łęczycki – nr upr. MAZ/0411/PWBD/22
mgr inż. Patryk Łucki – Asystent projektanta drogowego
mgr. inż. Konstancja Węgrzyn – Architekt Krajobrazu
Jakub Bembas – Asystent projektanta drogowego

Główny projektant:
mgr inż. Rafał Dolota – nr upr. MAZ/0352/POOD/08
Sprawdzający
mgr inż. Karol Dworakowski – nr upr. PDL/0101/POOD/12
mgr inż. Rafał Bielicki – nr upr. MAZ/0399/POOD/10
mgr inż. Paweł Sawczuk – nr upr. MAZ/0368/PWBD/22
Grzegorz Barabasz – Asystent projektanta drogowego

Skala:	Data:
1:2 000	26.10.2026

Nazwa etapu:
Studium Techniczno - Ekonomiczno - Środowiskowe STEŚ-II

Nazwa tomu:
CZĘŚĆ OGÓLNA - RYSUNKOWA

Numer rewizji:	Numer rysunku:
	CZŁU-TOM-2.1.2-W1v1.RYS.2.05



UKŁAD ARKUSZY W1v1



Legenda

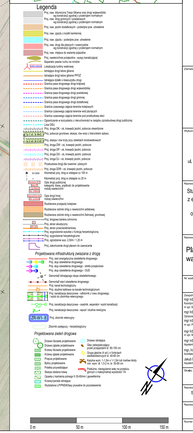

Generalna Dyrekcja Dróg Krajowych i Autostrad
Oddział w Gdańsku
ul. Subisława 5
80-364 Gdańsk
Tel.: 58 511 24 00 Fax: 58 511 24 05

Schuessler-Plan
Schuessler-Plan Inżynierzy Sp. z o.o.
ul. Komitetu Obrony Robotników 48 -02-146 Warszawa
Email: warszawa@schuessler-plan.com
+48 (22) 299 18 18

Nazwa przedsięwzięcia:
Studium techniczno-ekonomiczno-środowiskowe z elementami koncepcji programowej (STEŚ-K) oraz materiałami do decyzji o środowiskowych uwarunkowaniach budowy Obwodnicy Człuchowa w ciągu dróg krajowych nr 22 i 25

Nazwa rysunku:
Plan sytuacyjny
wariant podstawowy v1 - Ark. 06









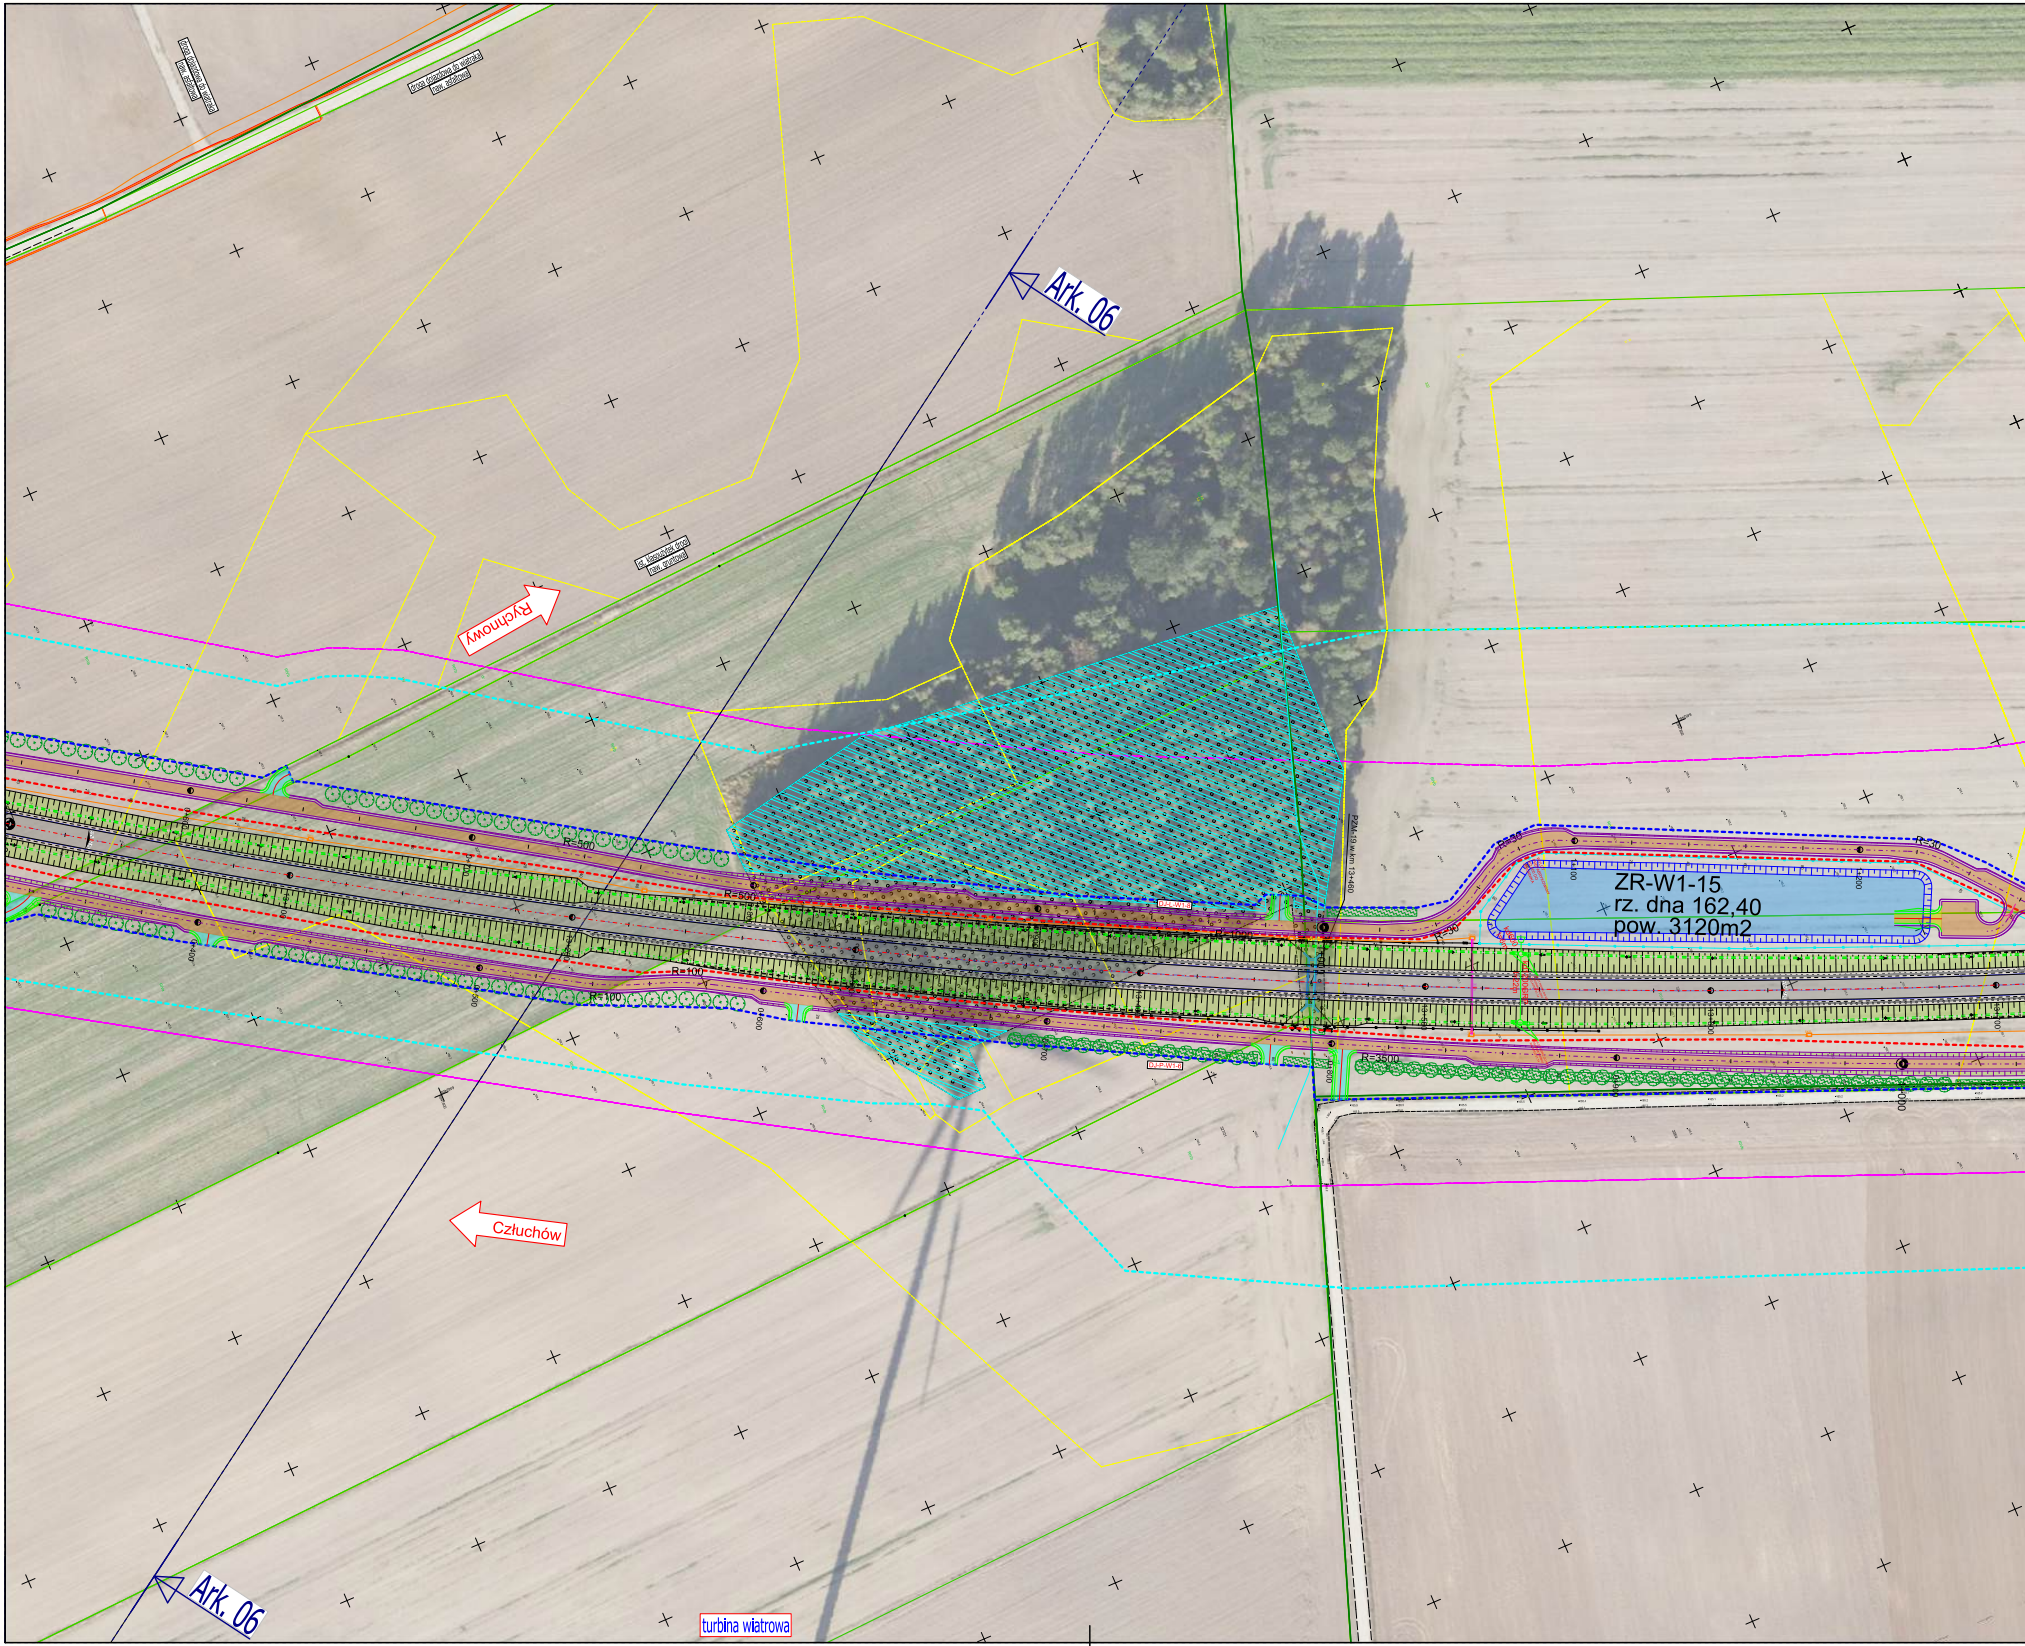
Ark. 06
droga dojazdowa do wiatraka
naw. asfaltowa
Rychnowy
PZM-19 w km 13+460
ZR-W1-15
rz. dna 162,40
pow. 3120m2
R=300
R=100
R=3500
Człuchów
Ark. 06
turbina wiatrowa

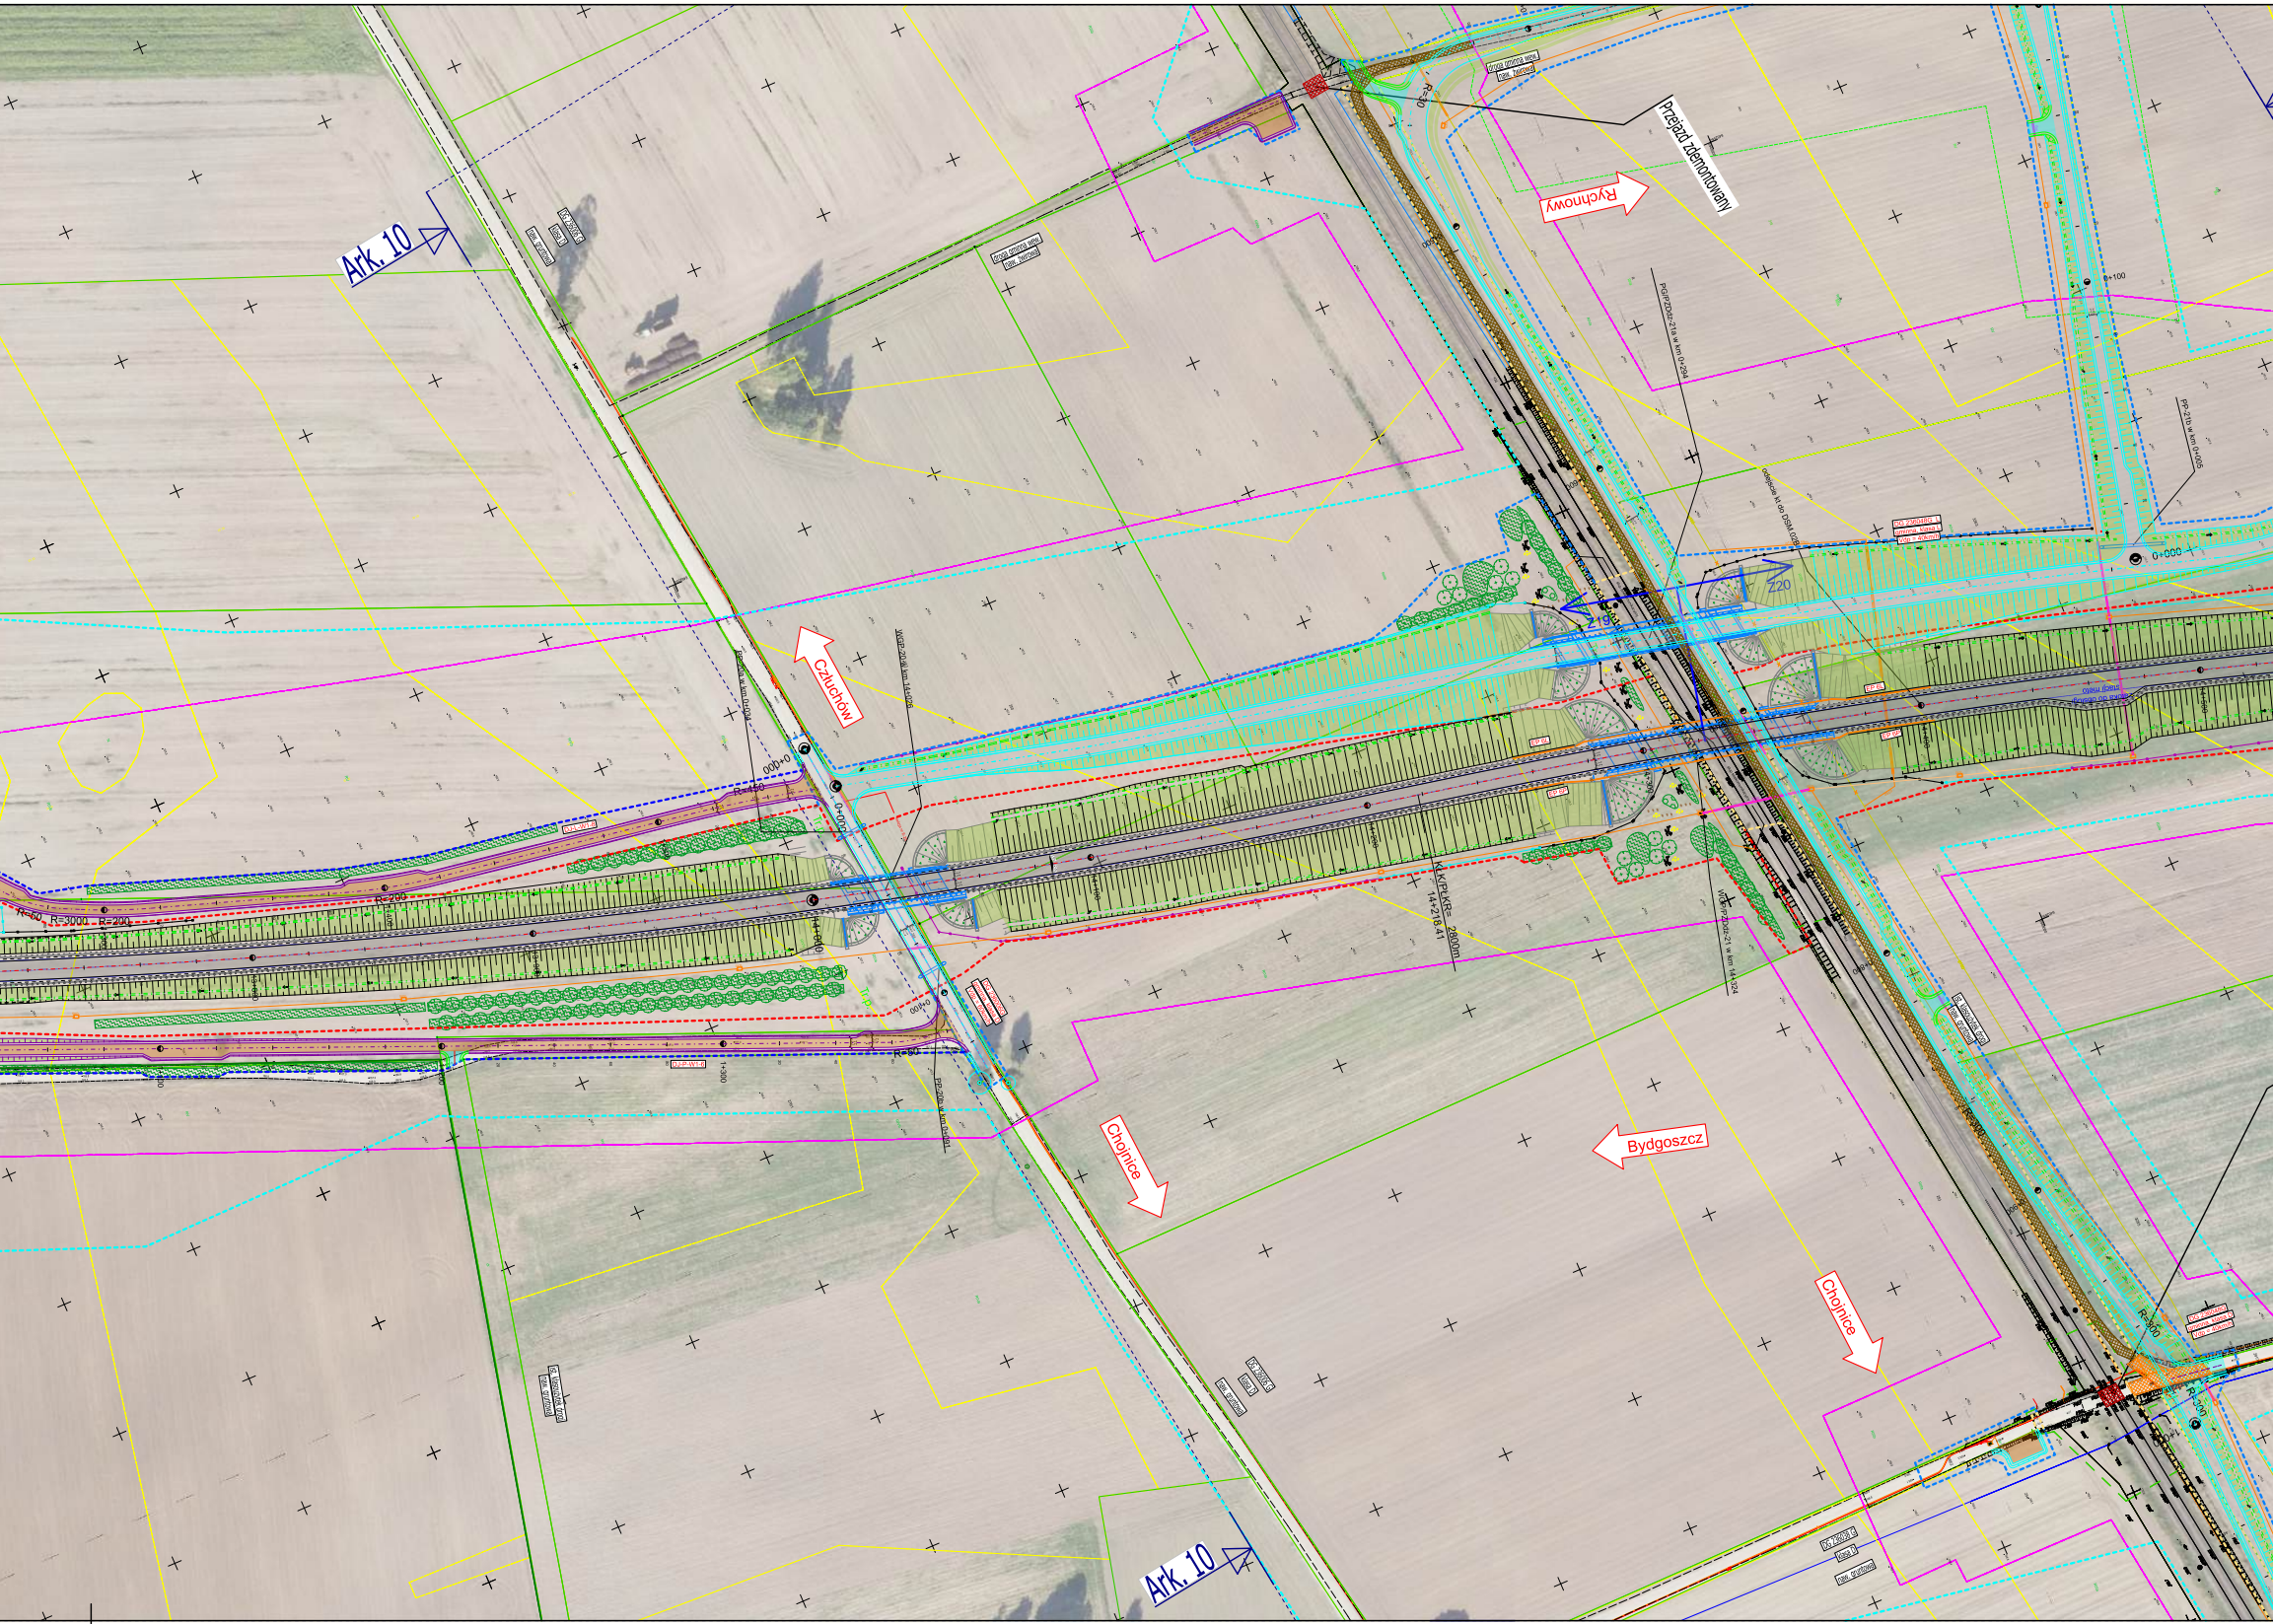
Ark. 10
Przejazd zdemontowany
Rychnowy
Człuchów
Z19
Z20
0+000
0+100
R=450
R=200
R=60
R=3000
R=30
KLK/PLK/KR=
14+218,41
2800m
WGP/P/Z/Ddz-21 w km 14+324
14+200
14+300
EP 6L
EP 6P
Chojnice
Bydgoszcz
Chojnice
Ark. 10

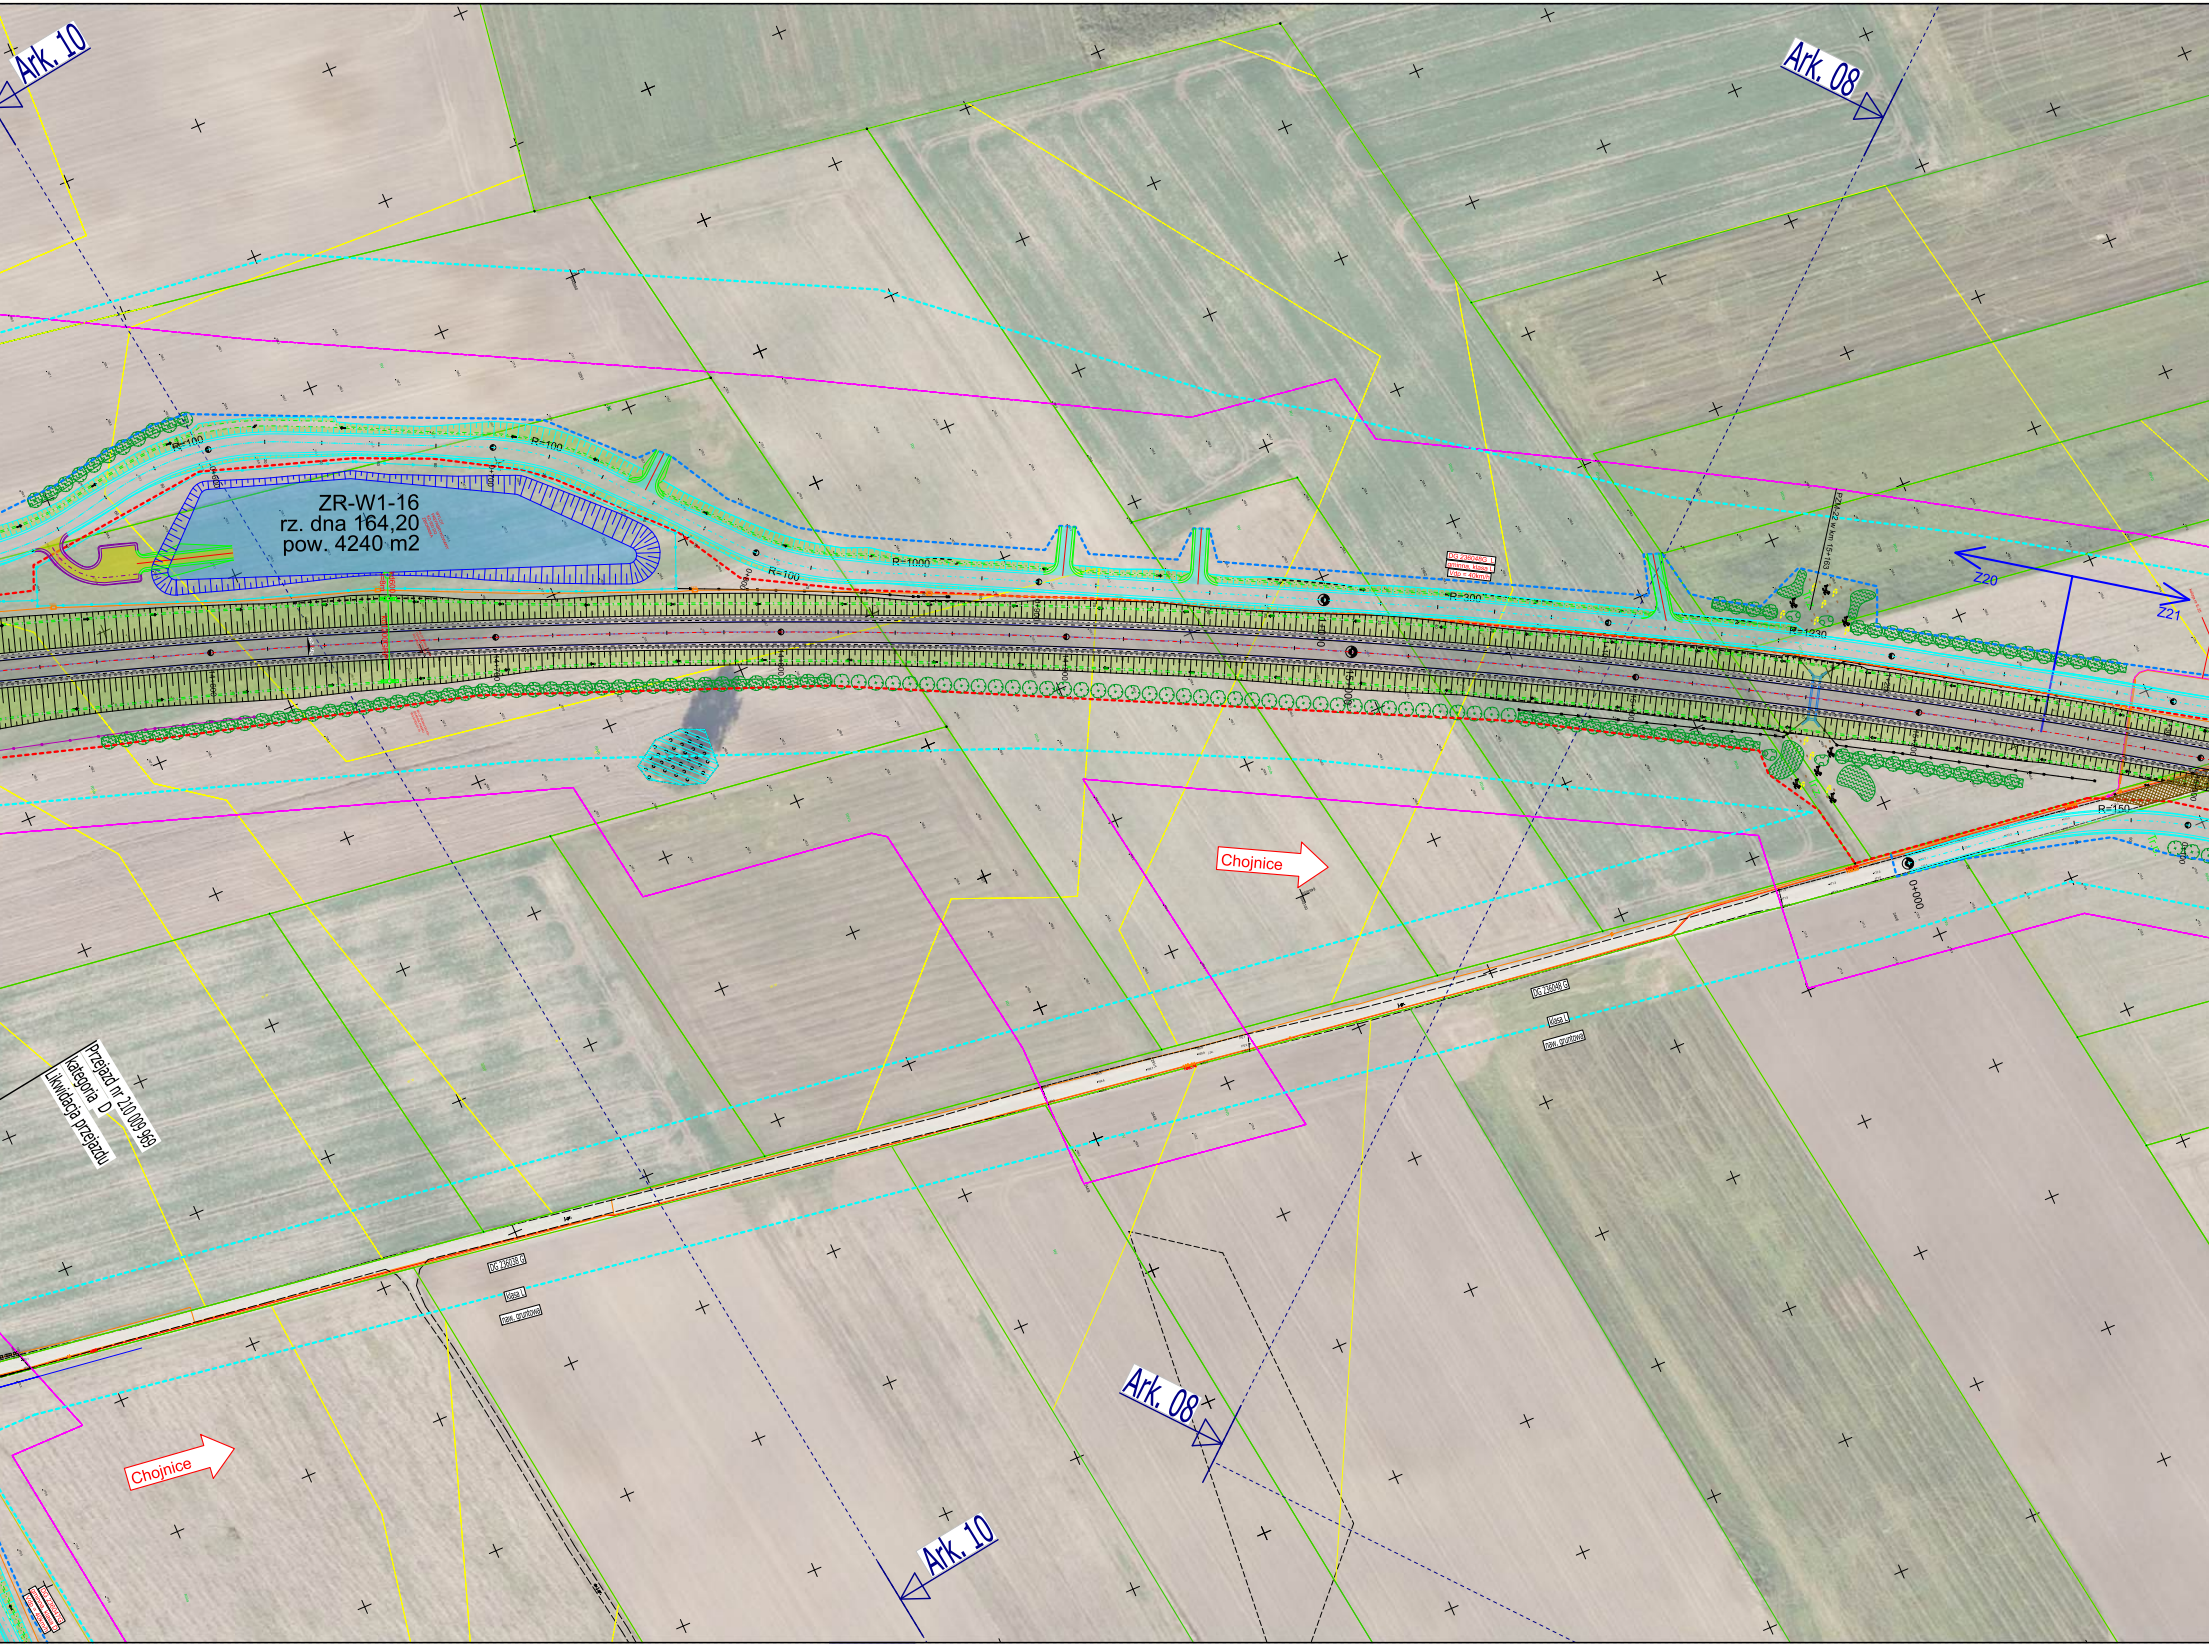
Ark. 10
Ark. 08
ZR-W1-16
rz. dna 164,20
pow. 4240 m2
R=100
R=100
R=100
R=1000
R=300
R=1230
R=150
Z20
Z21
DG 2380480 L
gminna, klasa L
Vdp = 40km/h
Chojnice
DG 236048 G
klasa L
naw. gruntowa
Przejazd nr 210 009 969
kategoria D
Likwidacja przejazdu
Chojnice
Ark. 08
Ark. 10
0+000


Rychnowy
R=200
000+0
R=30

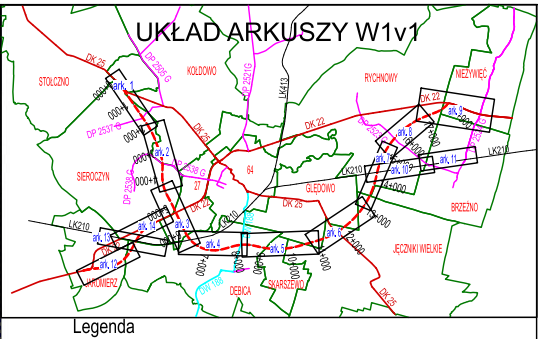
UKŁAD ARKUSZY W1v1
STOŁCZNO
KOŁDOWO
RYCHNOWY
MIEŻYWĘĆ
SIEROCZYN
GLĘDOWO
BRZEŹNO
JĘCZNIKI WIELKIE
DĘBICA
SKARSZEWO
DK 25
DK 22
LK210
LK413
DW 188
ark. 1
ark. 2
ark. 3
ark. 4
ark. 5
ark. 6
ark. 7
ark. 8
ark. 9
ark. 10
ark. 11
ark. 12
ark. 13
ark. 14

Legenda

- Proj. naw. bitumiczna Trasa Główna oraz drogi wojewodzkie wg konstrukcji zgodnej z przekrojem normalnym
- Proj. naw. dróg gminnych i powiatowych wg konstrukcji zgodnej z przekrojem normalnym
- Proj. naw. jezdni dodatkowych - podwójne pow. utrwalenie
- Proj. naw. zjazdu z kostki kamiennej
- Proj. naw. zjazdu - podwójne pow. utrwalenie
- Proj. naw. drogi dla pieszych i rowerzystów wg konstrukcji zgodnej z przekrojem normalnym
- Proj. naw. miejsca do ważenia pojazdów
- Proj. nawierzchnia przejezdna - wyspy kanalizującej
- Separator pasów ruchu na rondzie
- turbina wiatrowa Lokalizacja turbiny wiatrowej
- Istniejące drogi leśne główne
- Istniejące drogi leśne główne PPOŻ
- Istniejące działki o klasoużytku drogi
- Granica pasa drogowego drogi krajowej
- Granica pasa drogowego drogi wojewódzkiej
- Granica pasa drogowego drogi powiatowej
- Granica pasa drogowego drogi gminnej
- Granica pasa drogowego drogi dodatkowej
- Granica czasowego zajęcia terenów kolejowych
- Granica czasowego zajęcia terenów wód płynących
- Granica czasowego zajęcia terenów pod przebudowę sieci
- Ograniczenie w korzystaniu z nieruchomości w związku zprzebudową drogi publicznej
- Linie DŚU
- Proj. droga DK - oś, krawędz jezdni, pobocze utwardzone
- Proj. pobocze gruntowe, skarpa, rów wraz z kierunkiem spływu
- Proj. skarpa i rów kryty przy obiektach środowiskowych
- Proj. droga DW - oś, krawędz jezdni, pobocze
- Proj. droga DP - oś, krawędz jezdni, pobocze
- Proj. droga DG - oś, krawędz jezdni, pobocze
- Proj. droga DJ - oś, krawędz jezdni, pobocze
- Przebudowa drogi dla rowerów i pieszych
- Proj. droga DDR - oś, krawędz jezdni, pobocze
- 6+300 Kilometraż proj. dróg w odstępie co 100 m
- Kilometraż proj. dróg w odstępie co 20 m
- Staradroże DK22 / klasa GP / V_dp=60km/h / naw. asfaltowa — Opis drogi publicznej kategoria, klasa, prędkość do projektowania rodzaj nawierzchni
- droga gminna wew. / naw. gruntowa — Opis drogi innej rodzaj nawierzchni
- Rozbierane przejazdy kolejowe
- Rozbierane odcinki dróg o nawierzchni asfatowej
- Rozbierane odcinki dróg o nawierzchni żwirowej, gruntowej
- Proj. drogowa bariera ochronna
- E1 Proj. ekran akustyczny
- EP 2P Proj. ekran przeciwolśnieniowy
- Proj. wygrodzenie wysokie z funkcją herpetologiczną
- Proj. wygrodzenie herpetologiczne
- Proj. ogrodzenie wys. 2,50m / 1,20 m
- Proj. zakończenie drogi placem do zawracania

Projektowana infrastrukturą zwiazana z drogą

- Proj. sieć energetyczna oświetlenia drogowego
- Proj. słup oświetlenia drogowego
- Proj. słup oświetlenia drogowego - strefa przejściowa
- Proj. słup oświetlenia drogowego - OUD
- Demontaż istniejącego słupa oświetleniowego
- Demontaż sieci oświetlenia drogowego
- Proj. kanał technologiczny
- SK-2 Proj. studnia kablowa na kanale technologicznym
- Proj. kanalizacja deszczowa - odbiornik z rowu drogowego i wylot do zbiornika retencyjnego
- OS+SEP Proj. kanalizacja deszczowa - osadnik, separator i wylot kanalizacji
- Proj. kanalizacja deszczowa - wpust i studnia rewizyjna
- ZR-W1- 8 Proj. zbiornik retencyjny
- Zbiornik zastępczy - herpetologiczny

Projektowana zieleń drogowa

- Drzewo liściaste projektowane
- Drzewo iglaste projektowane
- Krzewy liściaste projektowane
- Krzewy iglaste projektowane
- Pnącza projektowane
- Byliny projektowane
- Poletka przywabiające
- Skarpa obsiana trawą
- Opaska z kamienia polnego fr.30-60mm i geowłóknina
- Krzewy/zarośla istniejące
- Wydzielone LP/PNSW/lasy prywatne do pozostawienia
- Drzewo istniejące
- Głaz zabezpieczający przed przejazdami śr. 80-100 cm
- Grupa głazów (4 szt.) o funkcjach siedliskotwórczych śr. 40-60 cm
- Karpina wym. 1-1,5m x 1-1,5m lub martwe kłody min. wym. dł. 1,5-2 m; śr. 50-80 cm
- Podłużne, nieregularne wały na przejściu górnym o maksymalnej wysokości 1m

0 m | 50 m | 100 m | 150 m

Zamawiający:

Generalna Dyrekcja
Dróg Krajowych i Autostrad
Oddział w Gdańsku
ul. Subisława 5
80-354 Gdańsk

Tel.: 58 511 24 00 Fax: 58 511 24 05

Wykonawca:

Schuessler-Plan
Schuessler-Plan Inżynierzy Sp. z o.o.
ul. Komitetu Obrony Robotników 48 ·02-146 Warszawa
Email: warszawa@schuessler-plan.com
+48 (22) 299 18 18

Nazwa przedsięwzięcia:

Studium techniczno-ekonomiczno-środowiskowe
z elementami koncepcji programowej (STEŚ-R)
oraz materiałami do decyzji
o środowiskowych uwarunkowaniach budowy
Obwodnicy Człuchowa w ciągu
dróg krajowych nr 22 i 25

Nazwa rysunku:

Plan sytuacyjny
wariant podstawowy v1 - Ark. 07

Nr wariantu:	ORTOFOTOMAPA aktualna na dzień:
W1v1	27.09.2025r.

Zespół autorski:
mgr inż. Marcin Rogowski Rogowski M
Koordynator/ Projektant drogowy
nr upr. MAZ/0367/PWBD/22
mgr inż. Marcel Michalak Michalak
Opracowujący
mgr inż. Krzysztof Sosnowski Sosn
nr upr. PDL/0032/PBD/20
mgr inż. Kamil Łęczycki
nr upr. MAZ/0411/PWBD/22
mgr inż. Patryk Łucki
Asystent projektanta drogowego
mgr. inż. Konstancja Węgrzyn
Architekt Krajobrazu
Jakub Bembas
Asystent projektanta drogowego

Główny projektant:
mgr inż. Rafał Dolota Dolota
nr upr. MAZ/0352/POOD/08
Sprawdzający
mgr inż. Karol Dworakowski
nr upr. PDL/0101/POOD/12
mgr inż. Rafał Bielecki
nr upr. MAZ/0399/POOD/10
mgr inż. Paweł Sawczuk
nr upr. MAZ/0368/PWBD/22
Grzegorz Barabasz GB
Asystent projektanta drogowego

Skala:	Data:
1:2 000	26.10.2026

Nazwa etapu:
Studium Techniczno - Ekonomiczno - Środowiskowe
STEŚ-II

Nazwa tomu:
CZĘŚĆ OGÓLNA - RYSUNKOWA

Numer rewizji:	Numer rysunku:
	CZŁU-TOM-2.1.2-W1v1.RYS.2.07





Legenda




0 m 50 m 100 m 150 m

Zamawiający:

Generalna Dyrekcja Dróg Krajowych i Autostrad Oddział w Gdańsku
ul. Subisława 5
80-354 Gdańsk
Tel.: 58 511 24 00 Fax: 58 511 24 05

Wykonawca:

Schuessler-Plan
Schuessler-Plan Inżynierzy Sp. z o.o.
ul. Komitetu Obrony Robotników 48 -02-146 Warszawa
Email: warszawa@schuessler-plan.com
+48 (22) 299 18 18

Nazwa przedsięwzięcia:

Studium techniczno-ekonomiczno-środowiskowe z elementami koncepcji programowej (STEŚ-K) oraz materiałami do decyzji o środowiskowych uwarunkowaniach budowy Obwodnicy Cztuchowa w ciągu drogi krajowych nr 22 i 25

Nazwa rysunku:

Plan sytuacyjny wariant podstawowy v1 - Ark. 08

Nr wydania/wer.	DATA/OPIS/Zakres aktualizacji na rysunku	
W1v1	27.09.2025r.	


Skala/Scale:	Data/Date:
1:2 000	26.10.2026

Nazwa etapu:

Studium Techniczno - Ekonomiczno - Środowiskowe STEŚ-K

Nazwa branży:

CZĘŚĆ OGÓLNA - RYSUNKOWA

Numer umowy:

Numer branży:

CZU-TOM-2.1.2-W1v1.RYS.2.08



Zamawiający:

Generalna Dyrekcja Dróg Krajowych i Autostrad Oddział w Gdańsku
ul. Subisława 5
80-354 Gdańsk
Tel.: 58 511 24 00 Fax: 58 511 24 05

Wykonawca:

Schuessler-Plan
Schuessler-Plan Inżynierzy Sp. z o.o.
ul. Komitetu Obrony Robotników 48 ·02-146 Warszawa
Email: warszawa@schuessler-plan.com
+48 (22) 299 18 18

Nazwa przedsięwzięcia:

Studium techniczno-ekonomiczno-środowiskowe z elementami koncepcji programowej (STEŚ-R) oraz materiałami do decyzji o środowiskowych uwarunkowaniach budowy Obwodnicy Człuchowa w ciągu dróg krajowych nr 22 i 25

Nazwa rysunku:

Plan sytuacyjny wariant podstawowy v1 - Ark. 09

Nr wariantu:	ORTOFOTOMAPA aktualna na dzień:
W1v1	27.09.2025r.

Zespół autorski:	Główny projektant:
mgr inż. Marcin Rogowski, Koordynator/ Projektant drogowy, nr upr. MAZ/0367/PWBD/22	mgr inż. Rafał Dolota, nr upr. MAZ/0352/POOD/08
mgr inż. Marcel Michalak, Opracowujący	Sprawdzający: mgr inż. Karol Dworakowski, nr upr. PDL/0101/POOD/12
mgr inż. Krzysztof Sosnowski, nr upr. PDL/0032/PBD/20	mgr inż. Rafał Bielicki, nr upr. MAZ/0399/POOD/10
mgr inż. Kamil Łęczycki, nr upr. MAZ/0411/PWBD/22	mgr inż. Paweł Sawczuk, nr upr. MAZ/0368/PWBD/22
mgr inż. Patryk Łucki, Asystent projektanta drogowego	Grzegorz Barabasz, Asystent projektanta drogowego
mgr. inż. Konstancja Węgrzyn, Architekt Krajobrazu	
Jakub Bembas, Asystent projektanta drogowego	

Skala:	Data:
1:2 000	26.10.2026

Nazwa etapu:
Studium Techniczno - Ekonomiczno - Środowiskowe STEŚ-II

Nazwa tomu:
CZĘŚĆ OGÓLNA - RYSUNKOWA

Numer rewizji:	Numer rysunku:
	CZŁU-TOM-2.1.2-W1v1.RYS.2.09

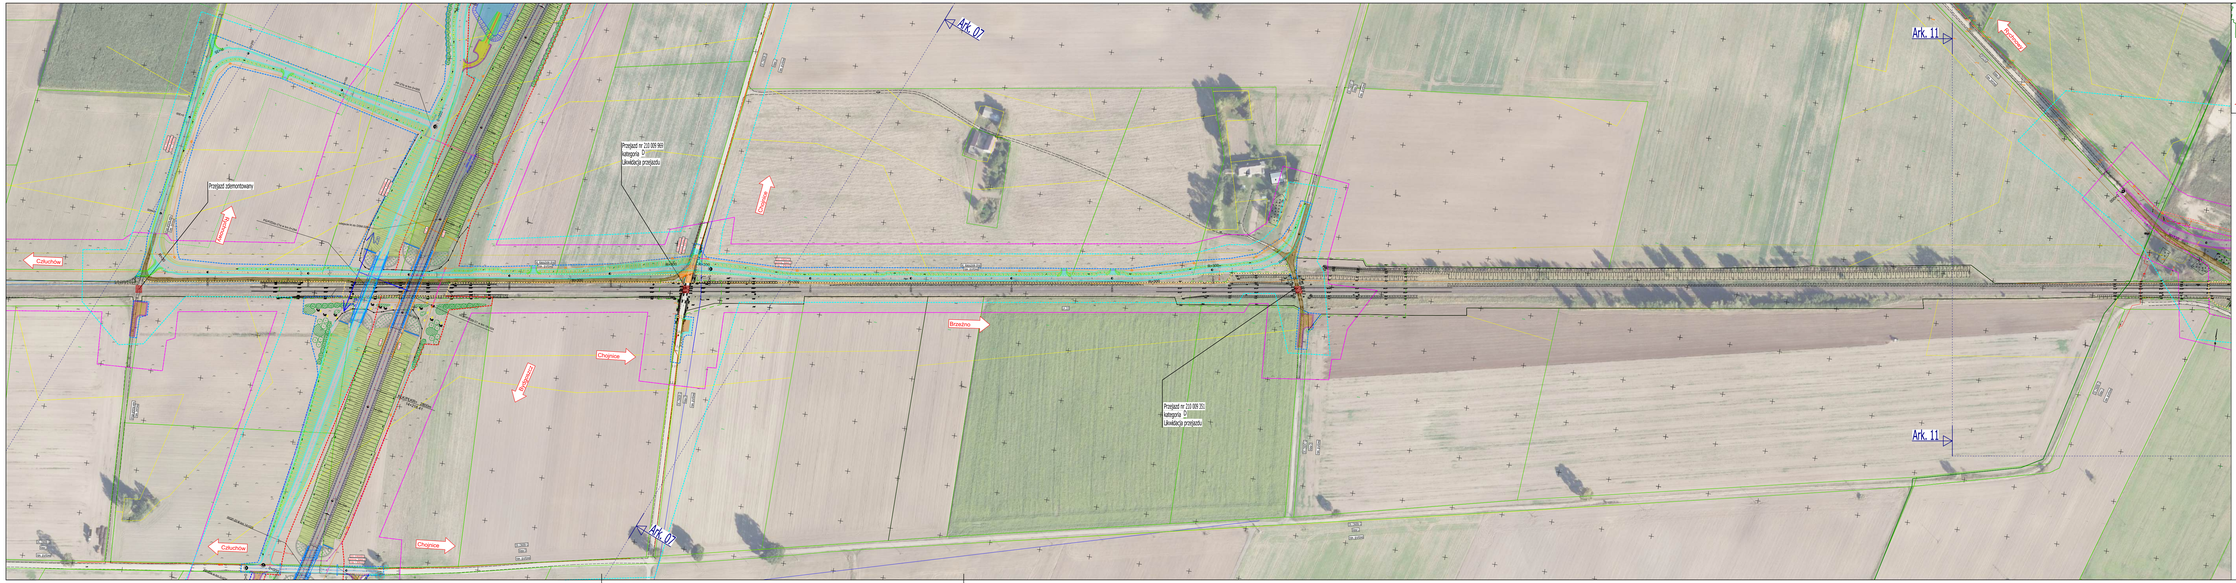

UKŁAD ARKUSZY W1v1

Legenda



Inwestor:
Generalna Dyrekcja Dróg Krajowych i Autostrad
Oddział w Gdańsku
ul. Subisława 5
80-354 Gdańsk
Tel.: 58 511 24 00 Fax: 58 511 24 05

Wykonawca:
Schuessler-Plan
Schuessler-Plan Inżynierzy Sp. z o.o.
Email: warszawa@schuessler-plan.com
+48 (22) 299 18 18

Nazwa przedsięwzięcia:
Studium techniczno-ekonomiczno-środowiskowe z elementami koncepcji programowej (STEŚ-ŚI) oraz materiałami do decyzji o środowiskowych uwarunkowaniach budowy Obwodnicy Cituchowa w ciągu dróg krajowych nr 22 i 25

Nazwa rysunku:
Plan sytuacyjny wariant podstawowy v1 - Ark. 10

Nr wariantu: W1v1

Data opracowania: 27.09.2025r.



Skala: 1:2 000

Data: 26.10.2026

Nazwa etapu: Studium Techniczno - Ekonomiczno - Środowiskowe STEŚ-ŚI

Nazwa rysunku: CZĘŚĆ OGÓLNA - RYSUNKOWA

Numer rysunku: UKLD.TOM2.1.2-W1v1.RYS.2-10



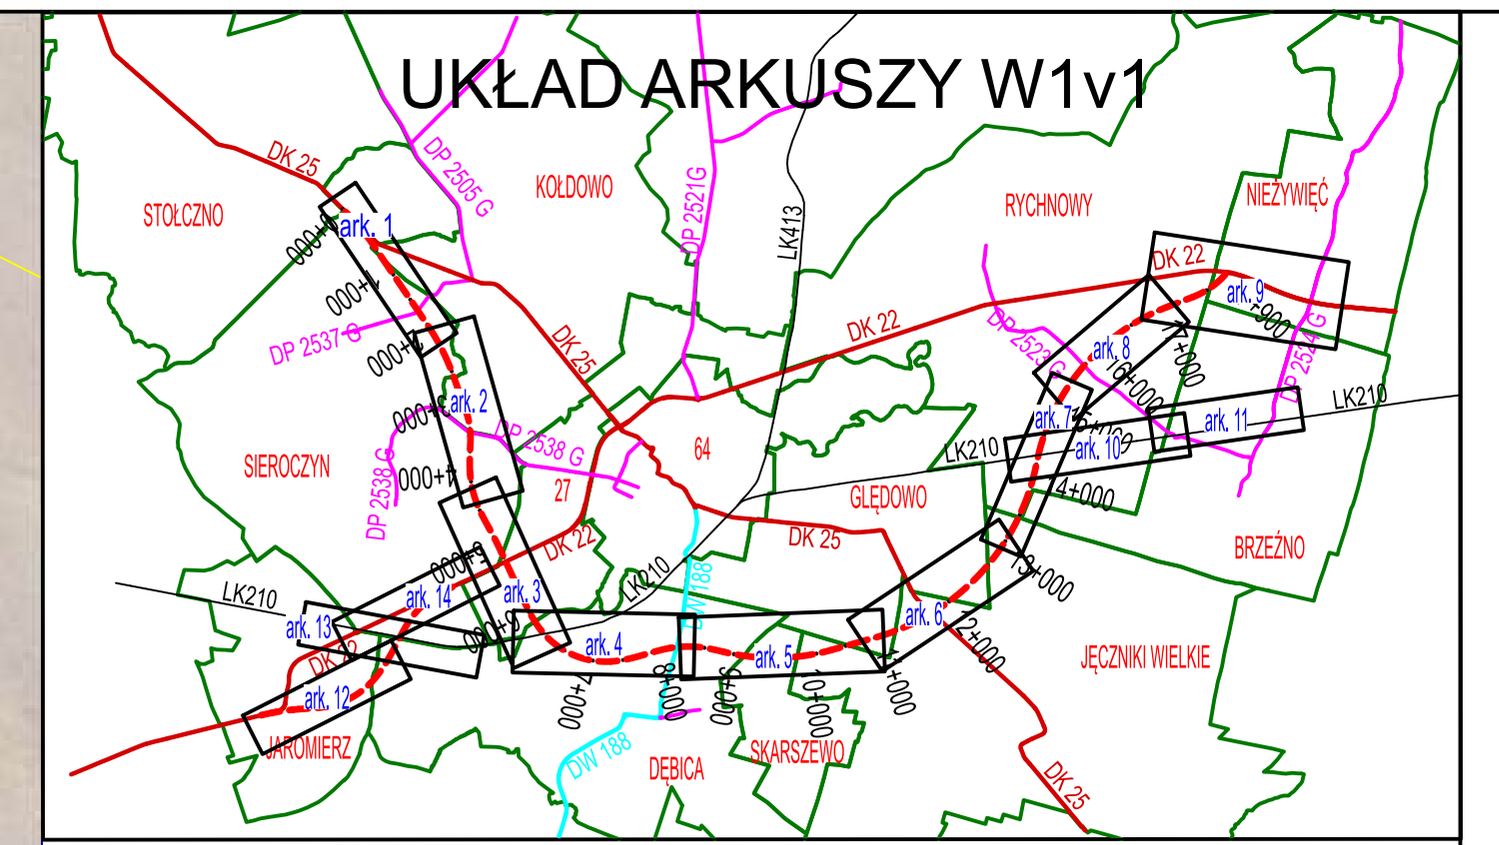

Zamawiający:

Generalna Dyrekcja Dróg Krajowych i Autostrad
Oddział w Gdańsku
ul. Subisława 5
80-354 Gdańsk
Tel.: 58 511 24 00 Fax: 58 511 24 05

Wykonawca:

Schuessler-Plan
Schuessler-Plan Inżynierzy Sp. z o.o.
ul. Komitetu Obrony Robotników 48 ·02-146 Warszawa
Email: warszawa@schuessler-plan.com
+48 (22) 299 18 18

Nazwa przedsięwzięcia:

Studium techniczno-ekonomiczno-środowiskowe z elementami koncepcji programowej (STEŚ-R) oraz materiałami do decyzji o środowiskowych uwarunkowaniach budowy Obwodnicy Człuchowa w ciągu dróg krajowych nr 22 i 25

Nazwa rysunku:

Plan sytuacyjny wariant podstawowy v1 - Ark. 11

Nr wariantu:	ORTOFOTOMAPA aktualna na dzień:
W1v1	27.09.2025r.

Zespół autorski:	Główny projektant:
mgr inż. Marcin Rogowski, Koordynator/ Projektant drogowy, nr upr. MAZ/0367/PWBD/22	mgr inż. Rafał Dolota, nr upr. MAZ/0352/POOD/08
mgr inż. Marcel Michalak, Opracowujący	Sprawdzający: mgr inż. Karol Dworakowski, nr upr. PDL/0101/POOD/12
mgr inż. Krzysztof Sosnowski, nr upr. PDL/0032/PBD/20	mgr inż. Rafał Bielicki, nr upr. MAZ/0399/POOD/10
mgr inż. Kamil Łęczycki, nr upr. MAZ/0411/PWBD/22	mgr inż. Paweł Sawczuk, nr upr. MAZ/0368/PWBD/22
mgr inż. Patryk Łucki, Asystent projektanta drogowego	Grzegorz Barabasz, Asystent projektanta drogowego
mgr. inż. Konstancja Węgrzyn, Architekt Krajobrazu	
Jakub Bembas, Asystent projektanta drogowego	

Skala:	Data:
1:2 000	26.10.2026

Nazwa etapu:
Studium Techniczno - Ekonomiczno - Środowiskowe STEŚ-II

Nazwa tomu:
CZĘŚĆ OGÓLNA - RYSUNKOWA

Numer rewizji:	Numer rysunku:
	CZŁU-TOM-2.1.2-W1v1.RYS.2.11

UKŁAD ARKUSZY W1v1

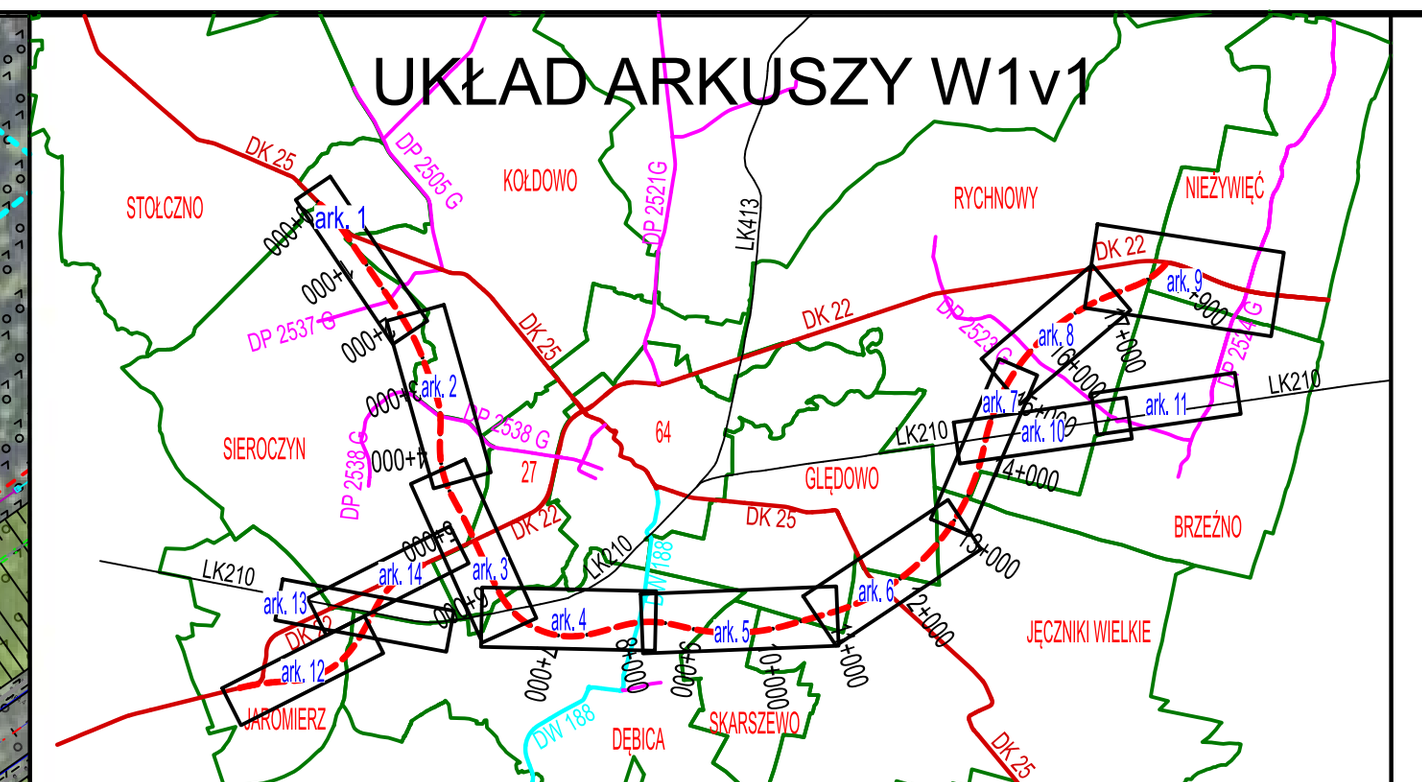

Legenda

- Proj. naw. bitumiczna Trasa Główna oraz drogi wojewódzkie wg konstrukcji zgodnej z przekrojem normalnym
- Proj. naw. dróg gminnych i powiatowych wg konstrukcji zgodnej z przekrojem normalnym
- Proj. naw. jezdni dodatkowych - podwójne pow. utrwalenie
- Proj. naw. zjazdu z kostki kamiennej
- Proj. naw. zjazdu - podwójne pow. utrwalenie
- Proj. naw. drogi dla pieszych i rowerzystów wg konstrukcji zgodnej z przekrojem normalnym
- Proj. naw. miejsca do ważenia pojazdów
- Proj. nawierzchnia przejezdna - wyspy kanalizującej
- Separator pasów ruchu na rondzie
- Lokalizacja turbiny wiatrowej
- Istniejące drogi leśne główne
- Istniejące drogi leśne główne PPOŻ
- Istniejące działki o klasoużytku drogi
- Granica pasa drogowego drogi krajowej
- Granica pasa drogowego drogi wojewódzkiej
- Granica pasa drogowego drogi powiatowej
- Granica pasa drogowego drogi gminnej
- Granica pasa drogowego drogi dodatkowej
- Granica czasowego zajęcia terenów kolejowych
- Granica czasowego zajęcia terenów wód płynących
- Granica czasowego zajęcia terenów pod przebudowę sieci
- Ograniczenie w korzystaniu z nieruchomości w związku zprzebudową drogi publicznej
- Linie DŚU
- Proj. droga DK - oś, krawędź jezdni, pobocze utwardzone
- Proj. pobocze gruntowe, skarpa, rów wraz z kierunkiem spływu
- Proj. skarpa i rów kryty przy obiektach środowiskowych
- Proj. droga DW - oś, krawędź jezdni, pobocze
- Proj. droga DP - oś, krawędź jezdni, pobocze
- Proj. droga DG - oś, krawędź jezdni, pobocze
- Proj. droga DJ - oś, krawędź jezdni, pobocze
- Przebudowa drogi dla rowerów i pieszych
- Proj. droga DDR - oś, krawędź jezdni, pobocze
- 6+300 Kilometraż proj. drogi w odstępie co 100 m
- Kilometraż proj. dróg w odstępie co 20 m
- Opis drogi publicznej: kategoria, klasa, prędkość do projektowania, rodzaj nawierzchni
- Opis drogi innej: rodzaj nawierzchni
- Rozbierane przejazdy kolejowe
- Rozbierane odcinki dróg o nawierzchni asfaltowej
- Rozbierane odcinki dróg o nawierzchni żwirowej, gruntowej
- Proj. drogowa bariera ochronna
- Proj. ekran akustyczny
- Proj. ekran przeciwolśnieniowy
- Proj. wygrodzenie wysokie z funkcją herpetologiczną
- Proj. wygrodzenie herpetologiczne
- Proj. ogrodzenie wys. 2,50m / 1,20 m
- Proj. zakończenie drogi placem do zawracania

Projektowana infrastrukturą związana z drogą

- Proj. sieć energetyczna oświetlenia drogowego
- Proj. słup oświetlenia drogowego
- Proj. słup oświetlenia drogowego - strefa przejściowa
- Proj. słup oświetlenia drogowego - OUD
- Demontaż istniejącego słupa oświetleniowego
- Demontaż sieci oświetlenia drogowego
- Proj. kanał technologiczny
- Proj. studnia kablowa na kanale technologicznym
- Proj. kanalizacja deszczowa - odbiornik z rowu drogowego i wylot do zbiornika retencyjnego
- Proj. kanalizacja deszczowa - osadnik, separator i wylot kanalizacji
- Proj. kanalizacja deszczowa - wpust i studnia rewizyjna
- ZR-W1- 8 Proj. zbiornik retencyjny
- Zbiornik zastępczy - herpetologiczny

Projektowana zieleń drogowa

- Drzewo liściaste projektowane
- Drzewo iglaste projektowane
- Krzewy liściaste projektowane
- Krzewy iglaste projektowane
- Pnącza projektowane
- Byliny projektowane
- Poletka przywabiające
- Skarpa obsiana trawą
- Opaska z kamienia polnego fr.30-60mm i geowłóknina
- Krzewy/zarośla istniejące
- Wydzielone LP/PNSW/lasy prywatne do pozostawienia
- Drzewo istniejące
- Głaz zabezpieczający przed przejazdami śr. 80-100 cm
- Grupa głazów (4 szt.) o funkcjach siedliskotwórczych śr. 40-60 cm
- Karpina wym. 1-1,5m x 1-1,5m lub martwe kłody min. wym. dł. 1,5-2 m; śr. 50-80 cm
- Podłużne, nieregularne wały na przejściu górnym o maksymalnej wysokości 1m

0 m | 50 m | 100 m | 150 m

Zamawiający:

Generalna Dyrekcja Dróg Krajowych i Autostrad
Oddział w Gdańsku
ul. Subisława 5
80-354 Gdańsk
Tel.: 58 511 24 00 Fax: 58 511 24 05

Wykonawca:

Schuessler-Plan
Schuessler-Plan Inżynierzy Sp. z o.o.
ul. Komitetu Obrony Robotników 48 ·02-146 Warszawa
Email: warszawa@schuessler-plan.com
+48 (22) 299 18 18

Nazwa przedsięwzięcia:

Studium techniczno-ekonomiczno-środowiskowe z elementami koncepcji programowej (STEŚ-R) oraz materiałami do decyzji o środowiskowych uwarunkowaniach budowy Obwodnicy Człuchowa w ciągu dróg krajowych nr 22 i 25

Nazwa rysunku:

Plan sytuacyjny wariant podstawowy v1 - Ark. 12

Nr wariantu:	ORTOFOTOMAPA aktualna na dzień:
W1v1_OJ	27.09.2025r.

Zespół autorski:	Główny projektant:
mgr inż. Marcin Rogowski, Koordynator/ Projektant drogowy, nr upr. MAZ/0367/PWBD/22	mgr inż. Rafał Dolota, nr upr. MAZ/0352/POOD/08
mgr inż. Marcel Michalak, Opracowujący	Sprawdzający: mgr inż. Karol Dworakowski, nr upr. PDL/0101/POOD/12
mgr inż. Krzysztof Sosnowski, nr upr. PDL/0032/PBD/20	mgr inż. Rafał Bielicki, nr upr. MAZ/0399/POOD/10
mgr inż. Kamil Łęczycki, nr upr. MAZ/0411/PWBD/22	mgr inż. Paweł Sawczuk, nr upr. MAZ/0368/PWBD/22
mgr inż. Patryk Łucki, Asystent projektanta drogowego	Grzegorz Barabasz, Asystent projektanta drogowego
mgr. inż. Konstancja Węgrzyn, Architekt Krajobrazu	
Jakub Bembas, Asystent projektanta drogowego	

Skala:	Data:
1:2 000	26.10.2026

Nazwa etapu:

Studium Techniczno - Ekonomiczno - Środowiskowe STEŚ-II

Nazwa tomu:

CZĘŚĆ OGÓLNA - RYSUNKOWA

Numer rewizji:	Numer rysunku:
	CZŁU-TOM-2.1.2-OJv1.RYS.2.12


Bory Tucholskie
Ark. 14
ist. wiadukt drogowy
klasa L
naw. gruntowa
droga gminna wew.
naw. gruntowa
droga gminna wew.
naw. gruntowa
droga gminna wew.
naw. gruntowa
LK 210
naw. gruntowa

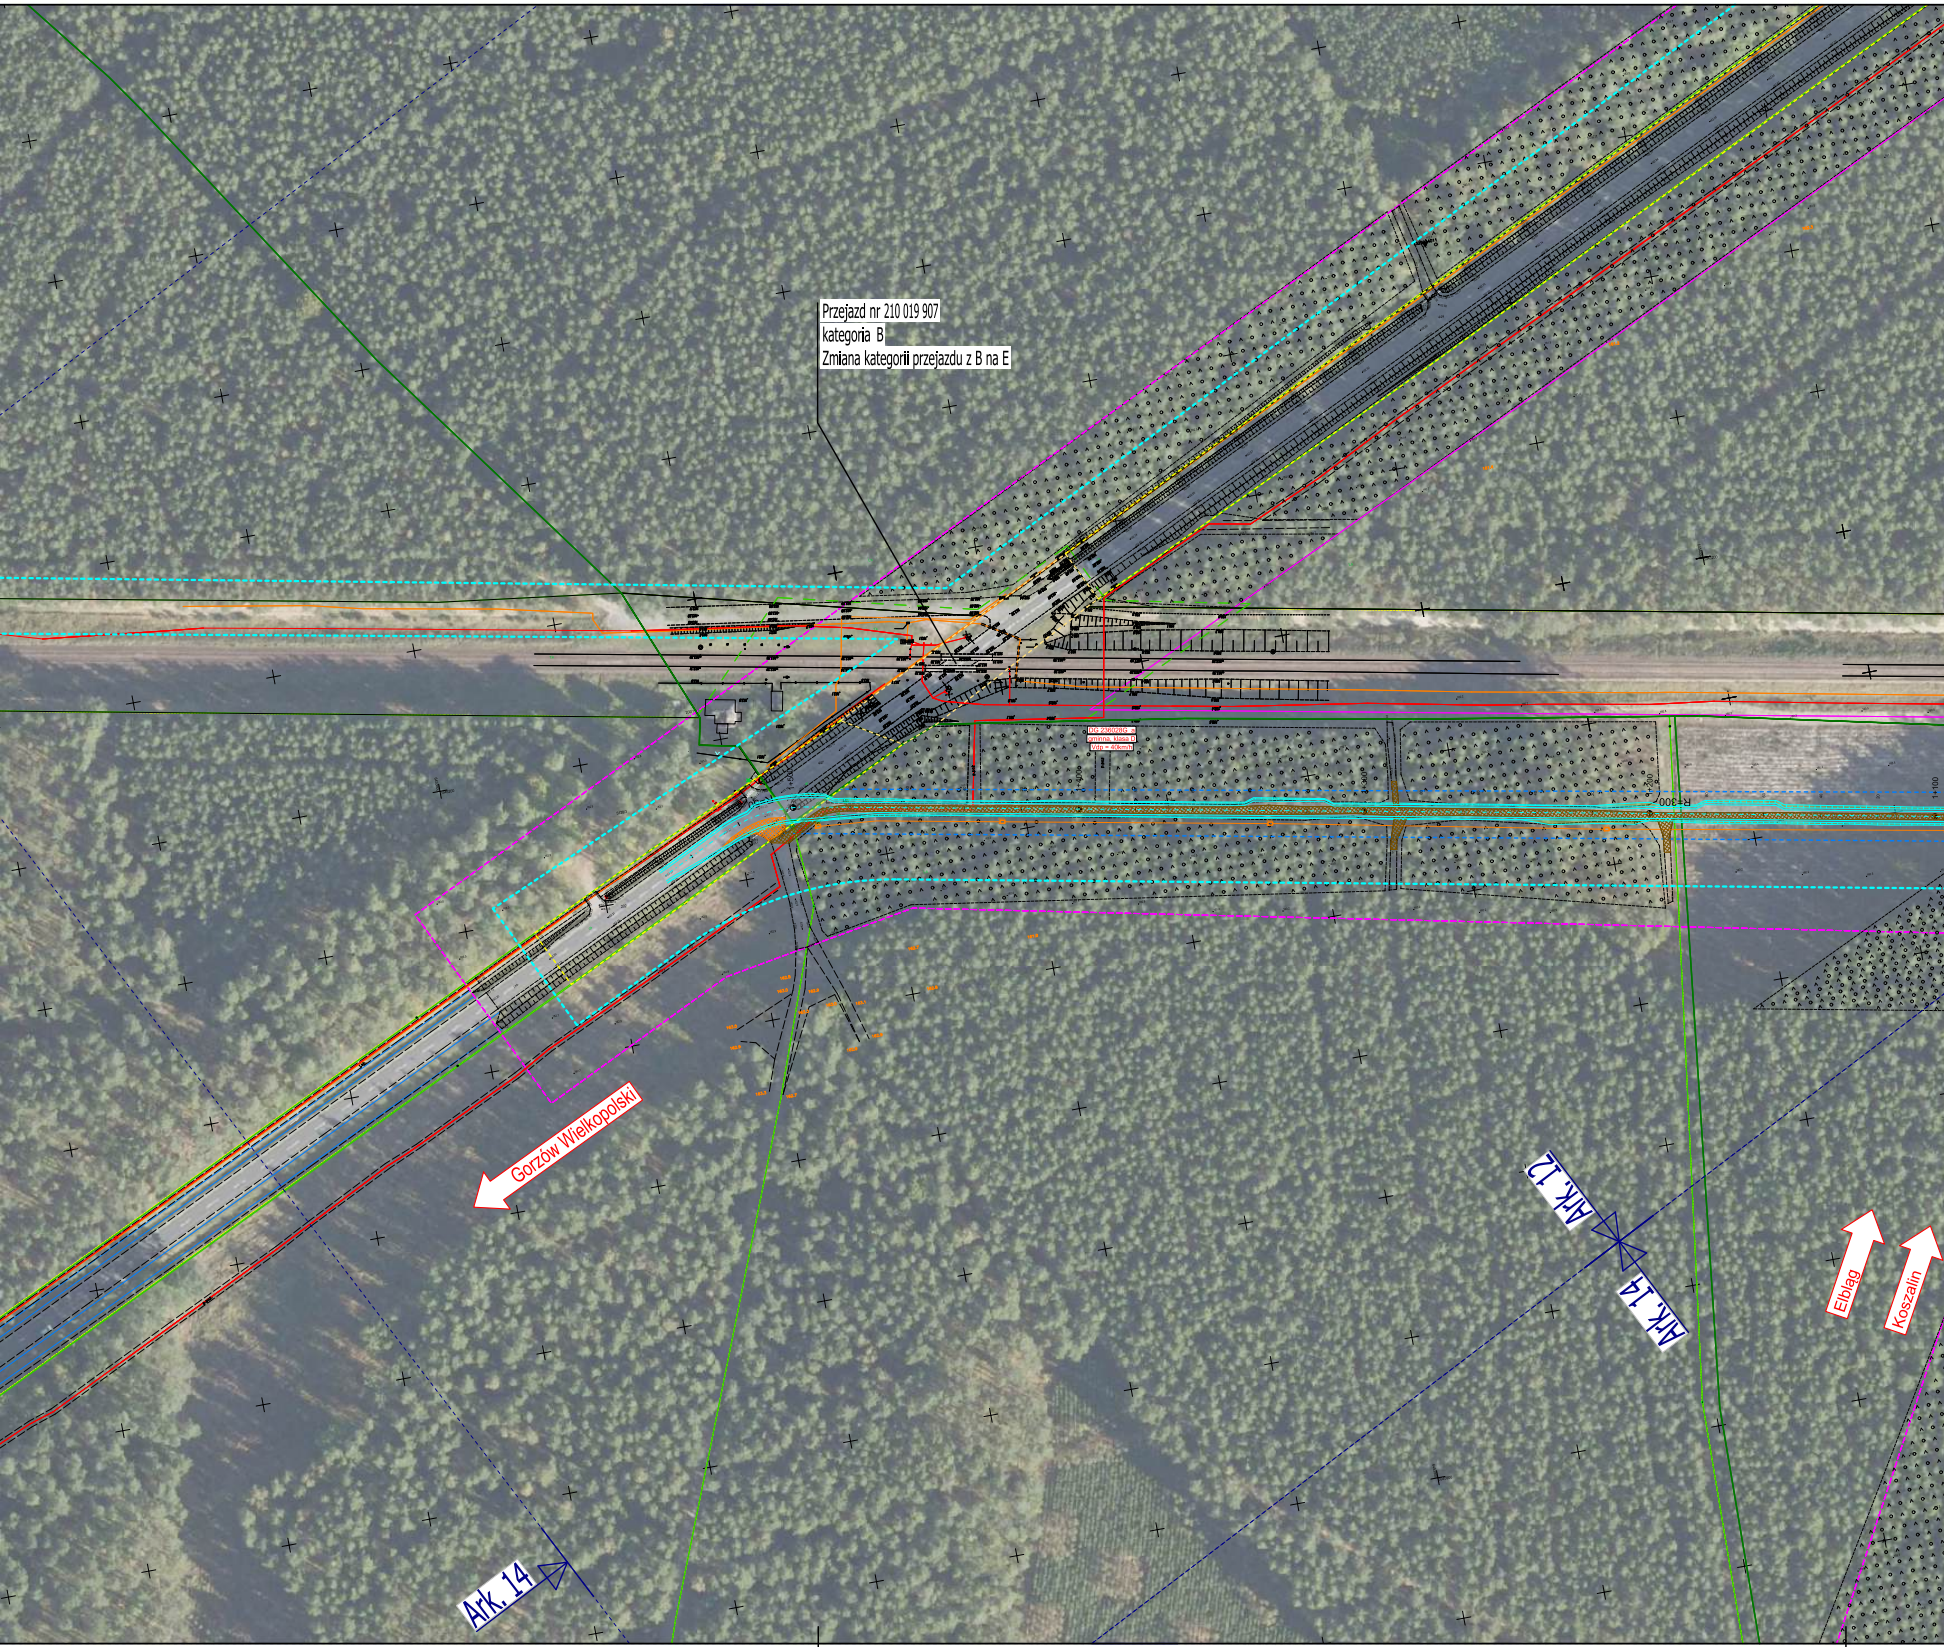
Przejazd nr 210 019 907
kategoria B
Zmiana kategorii przejazdu z B na E
DG 236028G
gminna, klasa D
Vdp = 40km/h
1+400
R=300
Gorzów Wielkopolski
Ark. 12
Ark. 14
Ark. 14
Elbląg
Koszalin

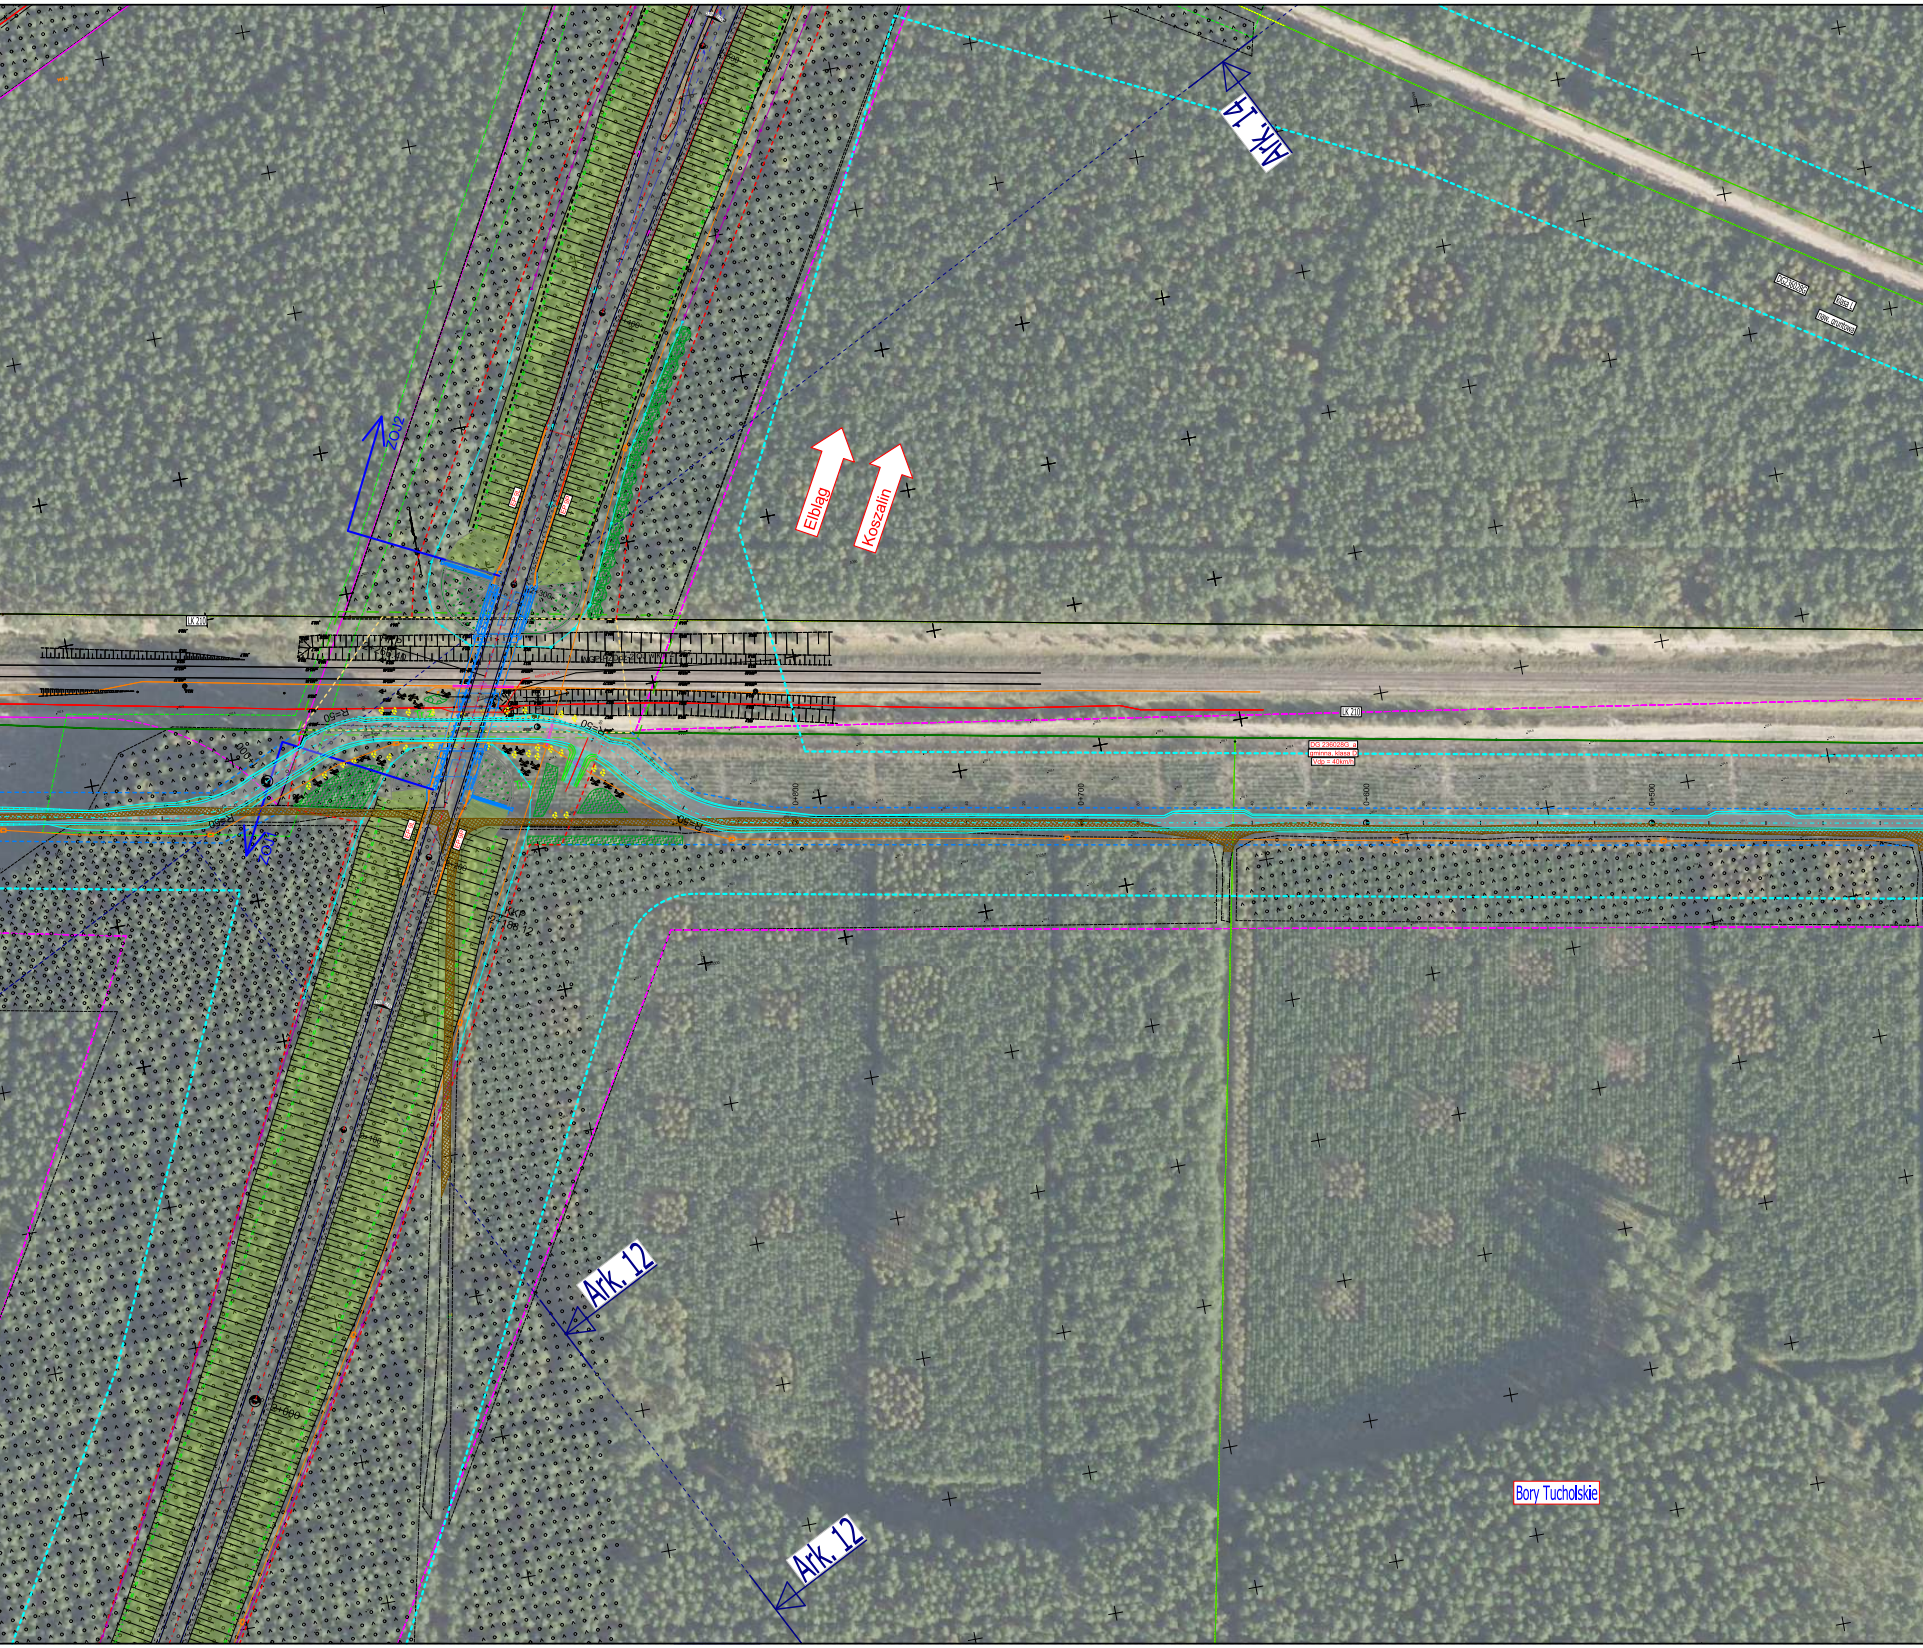
Ark. 14
Elbląg
Koszalin
klasa L
naw. gruntowa
LK 210
DG 236028G_a
gminna, klasa D
Vdp = 40km/h
0+600
0+700
0+800
0+900
Ark. 12
Ark. 12
Bory Tucholskie

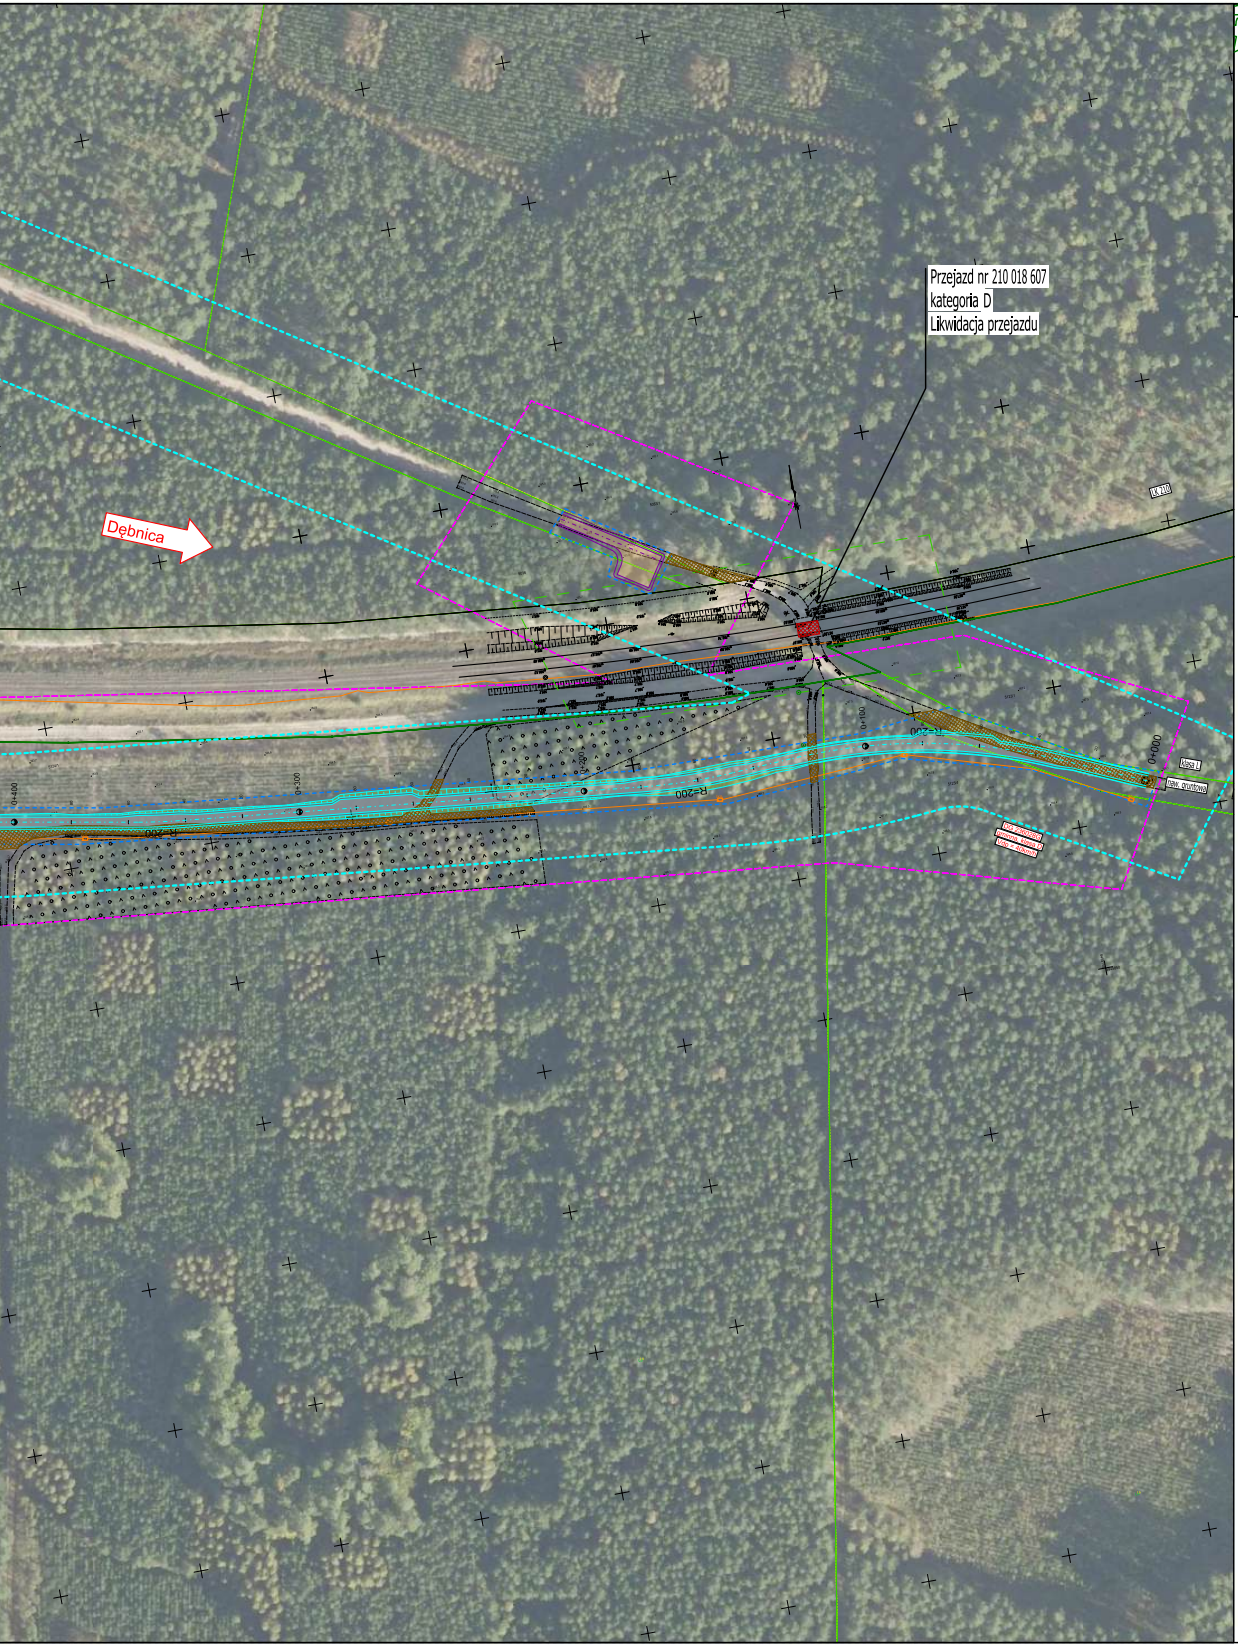
Przejazd nr 210 018 607
kategoria D
Likwidacja przejazdu
Dębnica
LK 210
0+000
0+100
R=200
Klasa L
naw. gruntowa

UKŁAD ARKUSZY W1v1

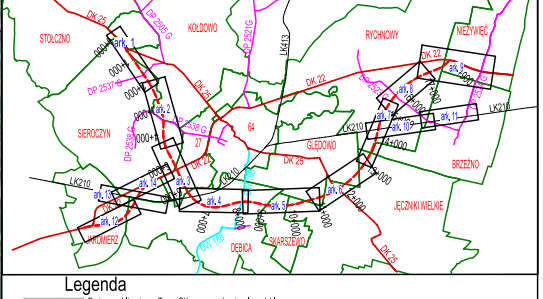
STOLCZNO
KOŁDOWO
RYCHNOWY
NIEŻYWIĘĆ
SIEROCZYN
GŁĘDOWO
BRZEŹNO
JĘCZNIKI WIELKIE
JAROMIERZ
DĘBICA
SKARSZEWO
DK 25
DK 22
DW 188
LK210
LK413
ark. 1
ark. 2
ark. 4
ark. 5
ark. 6
ark. 8
ark. 10
ark. 11
ark. 12
ark. 13

Legenda

- Proj. naw. bitumiczna Trasa Główna oraz drogi wojewodzkie wg konstrukcji zgodnej z przekrojem normalnym
- Proj. naw. dróg gminnych i powiatowych wg konstrukcji zgodnej z przekrojem normalnym
- Proj. naw. jezdni dodatkowych - podwójne pow. utrwalenie
- Proj. naw. zjazdu z kostki kamiennej
- Proj. naw. zjazdu - podwójne pow. utrwalenie
- Proj. naw. drogi dla pieszych i rowerzystów wg konstrukcji zgodnej z przekrojem normalnym
- Proj. naw. miejsca do ważenia pojazdów
- Proj. nawierzchnia przejezdna - wyspy kanalizującej
- Separator pasów ruchu na rondzie
- turbina wiatrowa Lokalizacja turbiny wiatrowej
- Istniejące drogi leśne główne
- Istniejące drogi leśne główne PPOŻ
- Istniejące działki o klasoużytku drogi
- Granica pasa drogowego drogi krajowej
- Granica pasa drogowego drogi wojewódzkiej
- Granica pasa drogowego drogi powiatowej
- Granica pasa drogowego drogi gminnej
- Granica pasa drogowego drogi dodatkowej
- Granica czasowego zajęcia terenów kolejowych
- Granica czasowego zajęda terenów wód płynących
- Granica czasowego zajęda terenów pod przebudowę sieci
- Ograniczenie w korzystaniu z nieruchomości w związku zprzebudową drogi publicznej
- Linie DŚU
- Proj. droga DK - oś, krawędz jezdni, pobocze utwardzone
- Proj. pobocze gruntowe, skarpa, rów wraz z kierunkiem spływu
- Proj. skarpa i rów kryty przy obiektach środowiskowych
- Proj. droga DW - oś, krawędz jezdni, pobocze
- Proj. droga DP - oś, krawędz jezdni, pobocze
- Proj. droga DG - oś, krawędz jezdni, pobocze
- Proj. droga DJ - oś, krawędz jezdni, pobocze
- Przebudowa drogi dla rowerów i pieszych
- Proj. droga DDR - oś, krawędz jezdni, pobocze
- 6+300 Kilometraż proj. dróg w odstępie co 100 m
- 80 Kilometraż proj. dróg w odstępie co 20 m
- Opis drogi publicznej kategoria, klasa, prędkość do projektowania rodzaj nawierzchni
- Opis drogi innej rodzaj nawierzchni
- Rozbierane przejazdy kolejowe
- Rozbierane odcinki dróg o nawierzchni asfatowej
- Rozbierane odcinki dróg o nawierzchni żwirowej, gruntowej
- Proj. drogowa bariera ochronna
- E1 Proj. ekran akustyczny
- EP 2P Proj. ekran przeciwolśnieniowy
- Proj. wygrodzenie wysokie z funkcją herpetologiczną
- Proj. wygrodzenie herpetologiczne
- Proj. ogrodzenie wys. 2,50m / 1,20 m
- Proj. zakończenie drogi placem do zawracania

Projektowana infrastrukturą zwiazana z drogą

- Proj. sieć energetyczna oświetlenia drogowego
- Proj. słup oświetlenia drogowego
- Proj. słup oświetlenia drogowego - strefa przejściowa
- Proj. słup oświetlenia drogowego - OUD
- Demontaż istniejącego słupa oświetleniowego
- Demontaż sieci oświetlenia drogowego
- Proj. kanał technologiczny
- SK-2 Proj. studnia kablowa na kanale technologicznym
- Proj. kanalizacja deszczowa - odbiornik z rowu drogowego i wylot do zbiornika retencyjnego
- OS+SEP Proj. kanalizacja deszczowa - osadnik, separator i wylot kanalizacji
- Proj. kanalizacja deszczowa - wpust i studnia rewizyjna
- ZR-W1- 8 Proj. zbiornik retencyjny
- Zbiornik zastępczy - herpetologiczny

Projektowana zieleń drogowa

- Drzewo liściaste projektowane
- Drzewo iglaste projektowane
- Krzewy liściaste projektowane
- Krzewy iglaste projektowane
- Pnącza projektowane
- Byliny projektowane
- Poletka przywabiające
- Skarpa obsiana trawą
- Opaska z kamienia polnego fr.30-60mm i geowłóknina
- Krzewy/zarośla istniejące
- Wydzielone LP/PNSW/lasy prywatne do pozostawienia
- Drzewo istniejące
- Głaz zabezpieczający przed przejazdami śr. 80-100 cm
- Grupa głazów (4 szt.) o funkcjach siedliskotwórczych śr. 40-60 cm
- Karpina wym. 1-1,5m x 1-1,5m lub martwe kłody min. wym. dł. 1,5-2 m; śr. 50-80 cm
- Podłużne, nieregularne wały na przejściu górnym o maksymalnej wysokości 1m

N

0 m 50 m 100 m 150 m

Zamawiający:

Generalna Dyrekcja
Dróg Krajowych i Autostrad
Oddział w Gdańsku
ul. Subisława 5
80-354 Gdańsk

Tel.: 58 511 24 00 Fax: 58 511 24 05

Wykonawca:

Schuessler-Plan
Schuessler-Plan Inżynierzy Sp. z o.o.
ul. Komitetu Obrony Robotników 48 ·02-146 Warszawa
Email: warszawa@schuessler-plan.com
+48 (22) 299 18 18

Nazwa przedsięwzięcia:

Studium techniczno-ekonomiczno-środowiskowe
z elementami koncepcji programowej (STEŚ-R)
oraz materiałami do decyzji
o środowiskowych uwarunkowaniach budowy
Obwodnicy Człuchowa w ciągu
dróg krajowych nr 22 i 25

Nazwa rysunku:

Plan sytuacyjny
wariant podstawowy v1 - Ark. 13

Nr wariantu: W1v1_OJ

ORTOFOTOMAPA aktualna na dzień: 27.09.2025r.

Zespół autorski:
mgr Inż. Marcin Rogowski Rogowski M
Koordynator/ Projektant drogowy
nr upr. MAZ/0367/PWBD/22
mgr Inż. Marcel Michalak Michalak
Opracowujący
mgr Inż. Krzysztof Sosnowski
nr upr. PDL/0032/PBD/20
mgr Inż. Kamil Łęczycki
nr upr. MAZ/0411/PWBD/22
mgr Inż. Patryk Łucki
Asystent projektanta drogowego
mgr. Inż. Konstancja Węgrzyn
Architekt Krajobrazu
Jakub Bembas
Asystent projektanta drogowego

Główny projektant:
mgr Inż. Rafał Dolota
nr upr. MAZ/0352/POOD/08
Sprawdzający
mgr Inż. Karol Dworakowski
nr upr. PDL/0101/POOD/12
mgr Inż. Rafał Bielicki
nr upr. MAZ/0399/POOD/10
mgr Inż. Paweł Sawczuk
nr upr. MAZ/0368/PWBD/22
Grzegorz Barabasz
Asystent projektanta drogowego

Skala: 1:2 000

Data: 26.10.2026

Nazwa etapu:
Studium Techniczno - Ekonomiczno - Środowiskowe
STEŚ-II

Nazwa tomu:
CZĘŚĆ OGÓLNA - RYSUNKOWA

Numer rewizji:

Numer rysunku: CZŁU-TOM-2.1.2-OJv1.RYS.2.13

Zamawiający:

Generalna Dyrekcja Dróg Krajowych i Autostrad Oddział w Gdańsku
ul. Subisława 5
80-354 Gdańsk
Tel.: 58 511 24 00 Fax: 58 511 24 05

Wykonawca:

Schuessler-Plan
Schuessler-Plan Inżynierzy Sp. z o.o.
ul. Komitetu Obrony Robotników 48 ·02-146 Warszawa
Email: warszawa@schuessler-plan.com
+48 (22) 299 18 18

Nazwa przedsięwzięcia:

Studium techniczno-ekonomiczno-środowiskowe z elementami koncepcji programowej (STEŚ-R) oraz materiałami do decyzji o środowiskowych uwarunkowaniach budowy Obwodnicy Człuchowa w ciągu dróg krajowych nr 22 i 25

Nazwa rysunku:

Plan sytuacyjny
wariant podstawowy v1 - Ark. 14

Nr wariantu:	ORTOFOTOMAPA aktualna na dzień:
W1v1_OJ	27.09.2025r.

Zespół autorski:
mgr inż. Marcin Rogowski, Koordynator/ Projektant drogowy, nr upr. MAZ/0367/PWBD/22
mgr inż. Marcel Michalak, Opracowujący
mgr inż. Krzysztof Sosnowski, nr upr. PDL/0032/PBD/20
mgr inż. Kamil Łęczycki, nr upr. MAZ/0411/PWBD/22
mgr inż. Patryk Łucki, Asystent projektanta drogowego
mgr. inż. Konstancja Węgrzyn, Architekt Krajobrazu
Jakub Bembas, Asystent projektanta drogowego

Główny projektant:
mgr inż. Rafał Dolota, nr upr. MAZ/0352/POOD/08

Sprawdzający
mgr inż. Karol Dworakowski, nr upr. PDL/0101/POOD/12
mgr inż. Rafał Bielicki, nr upr. MAZ/0399/POOD/10
mgr inż. Paweł Sawczuk, nr upr. MAZ/0368/PWBD/22
Grzegorz Barabasz, Asystent projektanta drogowego

Skala:	Data:
1:2 000	26.10.2026

Nazwa etapu:
Studium Techniczno - Ekonomiczno - Środowiskowe STEŚ-II

Nazwa tomu:
CZĘŚĆ OGÓLNA - RYSUNKOWA

Numer rewizji:	Numer rysunku:
	CZŁU-TOM-2.1.2-OJv1.RYS.2.14

Legenda

- Proj. naw. bitumiczna Trasa Główna oraz drogi wojewodzkie wg konstrukcji zgodnej z przekrojem normalnym
- Proj. naw. dróg gminnych i powiatowych wg konstrukcji zgodnej z przekrojem normalnym
- Proj. naw. jezdni dodatkowych - podwójne pow. utrwalenie
- Proj. naw. zjazdu z kostki kamiennej
- Proj. naw. zjazdu - podwójne pow. utrwalenie
- Proj. naw. drogi dla pieszych i rowerzystów wg konstrukcji zgodnej z przekrojem normalnym
- Proj. naw. miejsca do ważenia pojazdów
- Proj. nawierzchnia przejezdna - wyspy kanalizującej
- Separator pasów ruchu na rondzie
- Turbina wiatrowa — Lokalizacja turbiny wiatrowej
- Istniejące drogi leśne główne
- Istniejące drogi leśne główne PPOŻ
- Istniejące działki o klasoużytku drogi
- Granica pasa drogowego drogi krajowej
- Granica pasa drogowego drogi wojewódzkiej
- Granica pasa drogowego drogi powiatowej
- Granica pasa drogowego drogi gminnej
- Granica pasa drogowego drogi dodatkowej
- Granica czasowego zajęcia terenów kolejowych
- Granica czasowego zajęcia terenów wód płynących
- Granica czasowego zajęcia terenów pod przebudowę sieci
- Ograniczenie w korzystaniu z nieruchomości w związku zprzebudową drogi publicznej
- Linie DSU
- Proj. droga DK - oś, krawędź jezdni, pobocze utwardzone
- Proj. pobocze gruntowe, skarpa, rów wraz z kierunkiem spływu
- Proj. skarpa i rów kryty przy obiektach środowiskowych
- Proj. droga DW - oś, krawędź jezdni, pobocze
- Proj. droga DP - oś, krawędź jezdni, pobocze
- Proj. droga DG - oś, krawędź jezdni, pobocze
- Proj. droga DJ - oś, krawędź jezdni, pobocze
- Przebudowa drogi dla rowerów i pieszych
- Proj. droga DDR - oś, krawędź jezdni, pobocze
- 6+300 — Kilometraż proj. dróg w odstępie co 100 m
- Kilometraż proj. dróg w odstępie co 20 m
- Standrdrok [DK2] — Opis drogi publicznej
- klasa GP, V, 60+60km/h, Nak. asfaltowa — kategoria, klasa, prędkość do projektowania rodzaj nawierzchni
- Droga gminna wiejs. Nak. gruntowa — Opis drogi Innej rodzaj nawierzchni
- Rozbierane przejazdy kolejowe
- Rozbierane odcinki dróg o nawierzchni asfaltowej
- Rozbierane odcinki dróg o nawierzchni żwirowej, gruntowej
- Proj. drogowa bariera ochronna
- EK — Proj. ekran akustyczny
- EP- ZP — Proj. ekran przeciwolśnieniowy
- Proj. wygrodzenie wysokie z funkcją herpetologiczną
- Proj. wygrodzenie herpetologiczne
- Proj. ogrodzenie wys. 2,50m / 1,20 m
- Proj. zakończenie drogi placem do zawracania

Projektowana infrastruktura związana z drogą

- Proj. sieć energetyczna oświetlenia drogowego
- Proj. słup oświetlenia drogowego
- Proj. słup oświetlenia drogowego - strefa przejściowa
- Proj. słup oświetlenia drogowego - OUD
- Demontaż istniejącego słupa oświetleniowego
- Demontaż sieci oświetlenia drogowego
- SK-2 — Proj. kanał technologiczny
- Proj. studnia kablowa na kanale technologicznym
- Proj. kanalizacja deszczowa - odbiornik z rowu drogowego i wylot do zbiornika retencyjnego
- DS-IBP — Proj. kanalizacja deszczowa - osadnik, separator i wylot kanalizacji
- Proj. kanalizacja deszczowa - wpust i studnia rewizyjna
- ZR-W1- 8 — Proj. zbiornik retencyjny
- Zbiornik zastępczy - herpetologiczny

Projektowana zieleń drogowa

- Drzewo liściaste projektowane
- Drzewo iglaste projektowane
- Krzewy liściaste projektowane
- Krzewy iglaste projektowane
- Pnącza projektowane
- Byliny projektowane
- Poletka przywabiające
- Skarpa obsiana trawą
- Opaska z kamienia polnego fr.30-60mm i geowłóknina
- Krzewy/zarośla istniejące
- Wydzielone LP/PNSW/lasy prywatne do pozostawienia
- Drzewo istniejące
- Głaz zabezpieczający przed przejazdami śr. 80-100 cm
- Grupa głazów (4 szt.) o funkcjach siedliskotwórczych śr. 40-60 cm
- Karpina wym. 1-1,5m x 1-1,5m lub martwe kłody min. wym. dł. 1,5-2 m; śr. 50-80 cm
- Podłużne, nieregularne wały na przejściu górnym o maksymalnej wysokości 1m

Istniejąca infrastruktura energetyczna

- Sieć energetyczna wysokiego napięcia
- Sieć energetyczna średniego napięcia
- Sieć energetyczna niskiego napięcia
- Napowietrzna linia energetyczna wysokiego napięcia
- Napowietrzna linia energetyczna średniego napięcia
- Napowietrzna linia energetyczna niskiego napięcia
- Sieć energetyczna ESRK

Istniejąca infrastruktura teletechniczna

- Sieć teletechniczna
- Sieć teletechniczna światłowodowa
- Sieć teletechniczna kolejowa

Istniejąca infrastruktura wodociągowa i kanalizacyjna, gazowa, ciepłownicza

- Sieć wodociągowa
- Sieć kanlizacyjna (grwitacyjna/tłoczna)
- Sieć gazowa niskiego ciśnienia
- Sieć ciepłownicza

Projektowana przebudowa kolizji z infrastrukturą

- Proj. lokalizacja napowietrznej linii energetycznej eW
- Ist. słup skatowany linii eW do demontażu
- Proj. lokalizacja napowietrznej linii energetycznej eS
- Proj. lokalizacja skablowanej linii energetycznej eS
- Proj. skablowana linia energetyczna eS w rurach osłonowych
- Ist. słup linii eS do demontażu
- Ist. słup linii eN do demontażu
- Proj. lokalizacja sieci teletechnicznej
- Proj. sieci teletechniczna w rurach osłonowych
- Sieć teletechniczna do demontażu
- Proj. lokalizacja przełożonej sieci wodociągowej
- Proj. sieć wodociągowa w rurach osłonowych
- Sieć wodociągowa do demontażu
- Proj. lokalizacja przełożonej sieci kanalizacyjnej
- Proj. sieć kanalizacyjna w rurach osłonowych
- Sieć kanalizacyjna do demontażu
- Proj. lokalizacja przełożonej sieci gazowej
- Proj. sieć gazowa w rurach osłonowych
- Sieć gazowa do demontażu

Zagospodarowanie Obwodu Utrzymania Dróg (OUD)

- Nawierzchnia utwardzona placu OUD
- Chodnik
- Rampa
- Obiekty budowlane OUD

1. budynek biurowo-socjalny
2. budynek garażowo-warsztatowy
3. magazyn soli
4. wytwórnia I magazyn solanki
5. budynek garażowo-magazynowy
6. wiata na sprzęt
7. śmietnik
8. przenośna stacja paliw
9. boksy na materiały 6x 36m2
10. 2 miejsca ładowania samochodów elektrycznych
11. 6 miejsc postojowych dla plugosolarek
12. agregat prądotwórczy
13. stacja transformatorowa

- Zieleń urządzona OUD
- Maszt flagowy
- Maszt antenowy CB
- Maszt odgromowy

Rodzaje obiektów inżynierskich:

- MGP-11 - most w ciągu drogi głównej (GP)
- WGP-20 - wiadukt w ciągu drogi głównej (GP)
- WD-3 - wiadukt drogowy
- WK-13 - wiadukt kolejowy
- PG - obiekt inż. w ciągu drogi gminnej
- PP-7 - przepust
- PZGd-1 - przejście górne dla dużych zwierząt
- PZDs-10 - przejście dolne dla średnich zwierząt
- PZM-18 - przejście dla małych zwierząt
- OJ PZDs-1, WGP-2 OJ - obiekt w ciągu obwodnicy Jaromierza

Inne obiekty:

- R-G1 — Proj. przebudowa cieku, rowu
- Pozostałości budynku inwentarskiego na działce 287/26 (obręb Kołdowo) do rekultywacji

UKŁAD ARKUSZY W1v1

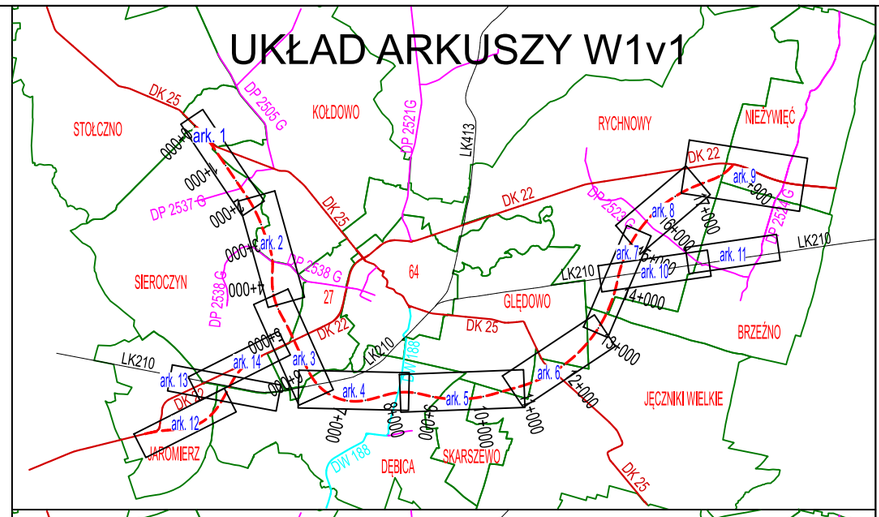

UKŁAD ARKUSZY W1v2

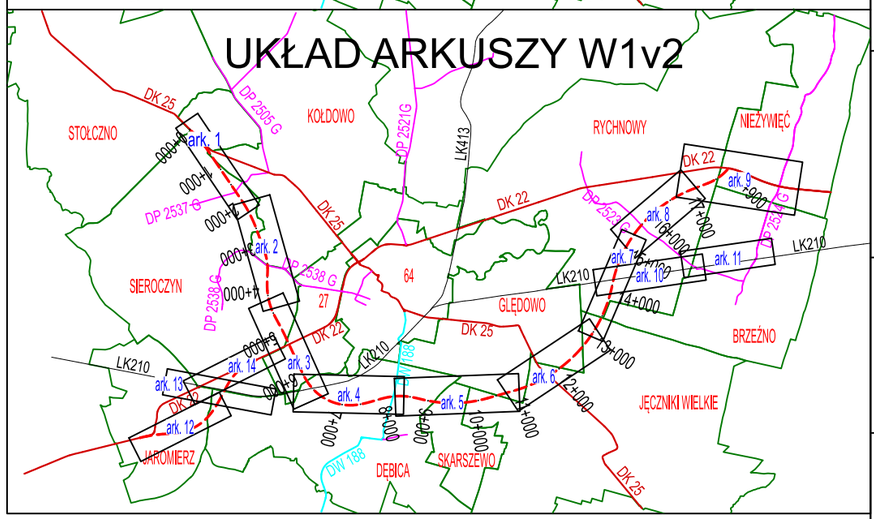

0 m — 50 m — 100 m — 150 m

Zamawiający:

Generalna Dyrekcja Dróg Krajowych i Autostrad
Oddział w Gdańsku
ul. Subisława 5
80-354 Gdańsk

Tel.: 58 511 24 00 Fax: 58 511 24 05

Wykonawca:

Schuessler-Plan
Schuessler-Plan Inżynierzy Sp. z o.o.
ul. Komitetu Obrony Robotników 48 ·02-146 Warszawa
Email: warszawa@schuessler-plan.com
+48 (22) 299 18 18

Nazwa przedsięwzięcia:

Studium techniczno-ekonomiczno-środowiskowe z elementami koncepcji programowej (STEŚ-R) oraz materiałami do decyzji o środowiskowych uwarunkowaniach budowy Obwodnicy Człuchowa w ciągu dróg krajowych nr 22 i 25

Nazwa rysunku:

Plan sytuacyjny
Legenda

Nr wariantu:	ORTOFOTOMAPA aktualna na dzień:
W1	27.09.2025r.

Zespół autorski:
mgr inż. Marcin Rogowski — Koordynator/ Projektant drogowy — nr upr. MAZ/0367/PWBD/22
mgr inż. Marcel Michalak — Opracowujący
mgr inż. Krzysztof Sosnowski — nr upr. PDL/0032/PBD/20
mgr inż. Kamil Łęczycki — nr upr. MAZ/0411/PWBD/22
mgr inż. Patryk Łucki — Asystent projektanta drogowego
mgr. inż. Konstancja Węgrzyn — Architekt Krajobrazu
Jakub Bembas — Asystent projektanta drogowego

Główny projektant:
mgr inż. Rafał Dołota — nr upr. MAZ/0352/POOD/08

Sprawdzający
mgr inż. Karol Dworakowski — nr upr. PDL/0101/POOD/12
mgr inż. Rafał Bielicki — nr upr. MAZ/0399/POOD/10
mgr inż. Paweł Sawczuk — nr upr. MAZ/0368/PWBD/22
Grzegorz Barabasz — Asystent projektanta drogowego

Skala:	Data:
1:2 000	26.10.2026

Nazwa etapu:
Studium Techniczno - Ekonomiczno - Środowiskowe
STEŚ-II

Nazwa tomu:
CZĘŚĆ OGÓLNA - RYSUNKOWA

Numer rewizji:	Numer rysunku:
	CZŁU-TOM-2.1.2-W1v1_i_v2_L.RYS.2.15